



# BAGNOLET CENTRE VILLE

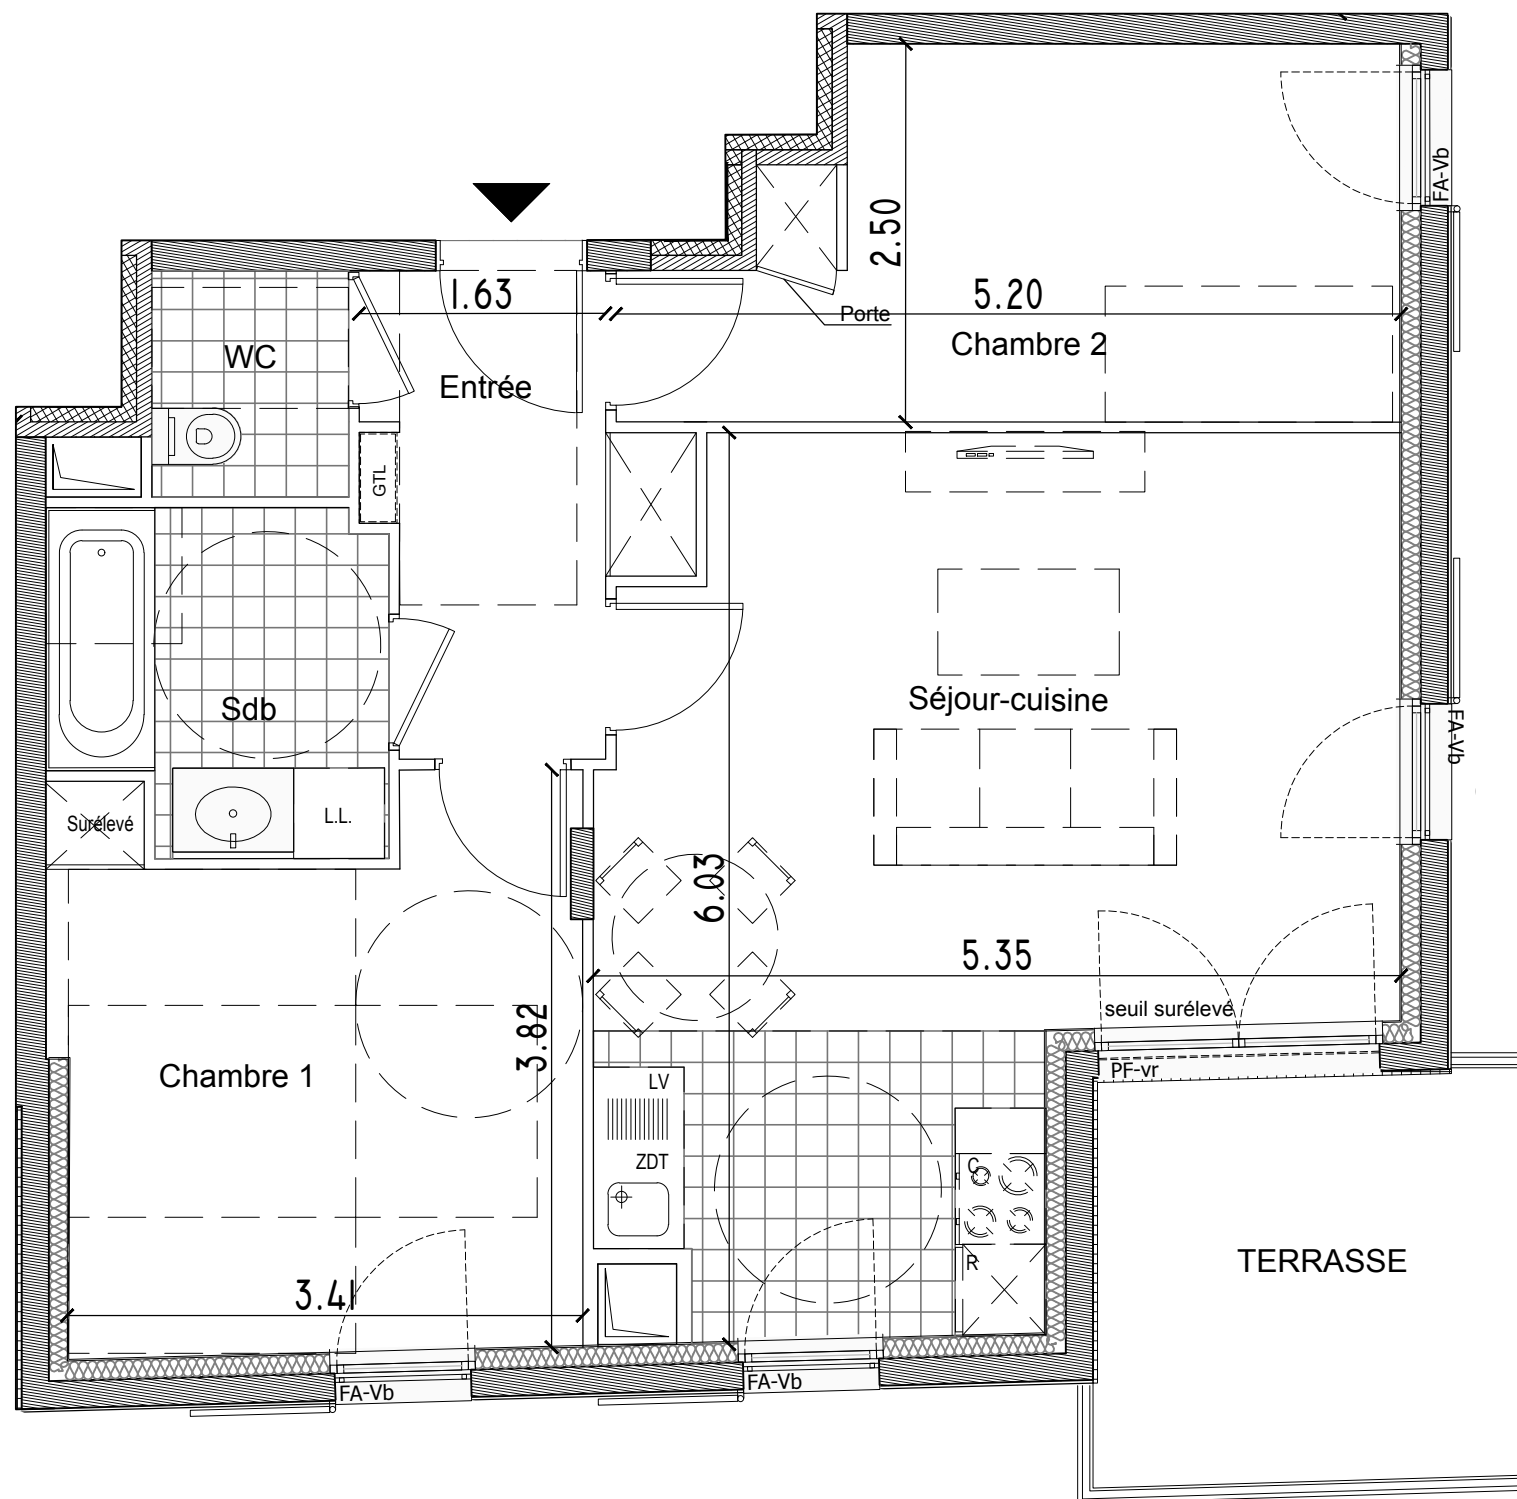


ZAC BENOIT HURE - avenue Gambetta

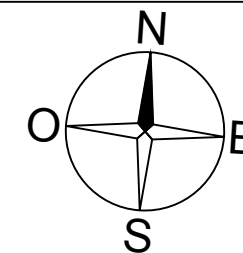

LEGENDE	
LL	Lave linge
LV	Lave vaisselle
GTL	Tableau Elec.
ZDT	Zone de tri
C	Cuisson
R	Réfrigérateur
	Hauteur réduite 2.20m
F	Fenêtre sur allège maçonnée
FA	Fenêtre sur allège vitrée
PF	Porte Fenêtre
vb	Volet battant
vc	Volet coulissant
vr	Volet roulant
	Point lumineux extérieur
RP	Robinet de puisage
	Zone carrelée

**RR&A**  
REICHEN ET ROBERT & ASSOCIES  
ARCHITECTES-URBANISTES

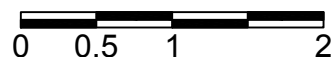

**NOTA:**

Des modifications sont susceptibles d'être apportées à ce plan en fonction des nécessités techniques de la réalisation, tant en ce qui concerne les dimensions libres que l'équipement. Les surfaces et hauteurs sous plafond indiquées sont approximatives. Les retombées, les soffites, les faux-plafonds, ainsi que l'emplacement des équipements sanitaires ne sont pas tous figurés ou le sont à titre indicatif. Les emplacements dévolus aux équipements ménagers et à ceux liés au lavage du linge sont représentés sur le plan de vente en correspondance avec les différents raccordements nécessaires en électricité et en eau, aucun de ces éléments n'est fourni, à l'exception de l'évier sur le meuble suivant descriptif.

## APPARTEMENT F04


3 PIECES | RDC HAUT

### SURFACES HABITABLES

Entrée	5.2
Séjour	25.8
cuisine	5.7
Chambre 1	12.2
Chambre 2	11.1
Sdb	4.8
WC	1.9
<b>TOTAL SURFACES HABITABLES</b>	<b>61.0m<sup>2</sup></b>

### SURFACES ANNEXES

<b>Espace extérieur</b>	<b>7.7m<sup>2</sup></b>
-------------------------	-------------------------

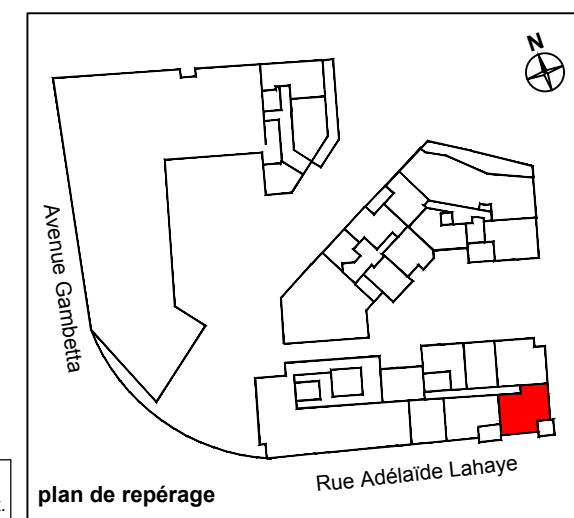

Date : 30 MARS 2017

INDICE NOTAIRE