



BAGNOLET CENTRE VILLE

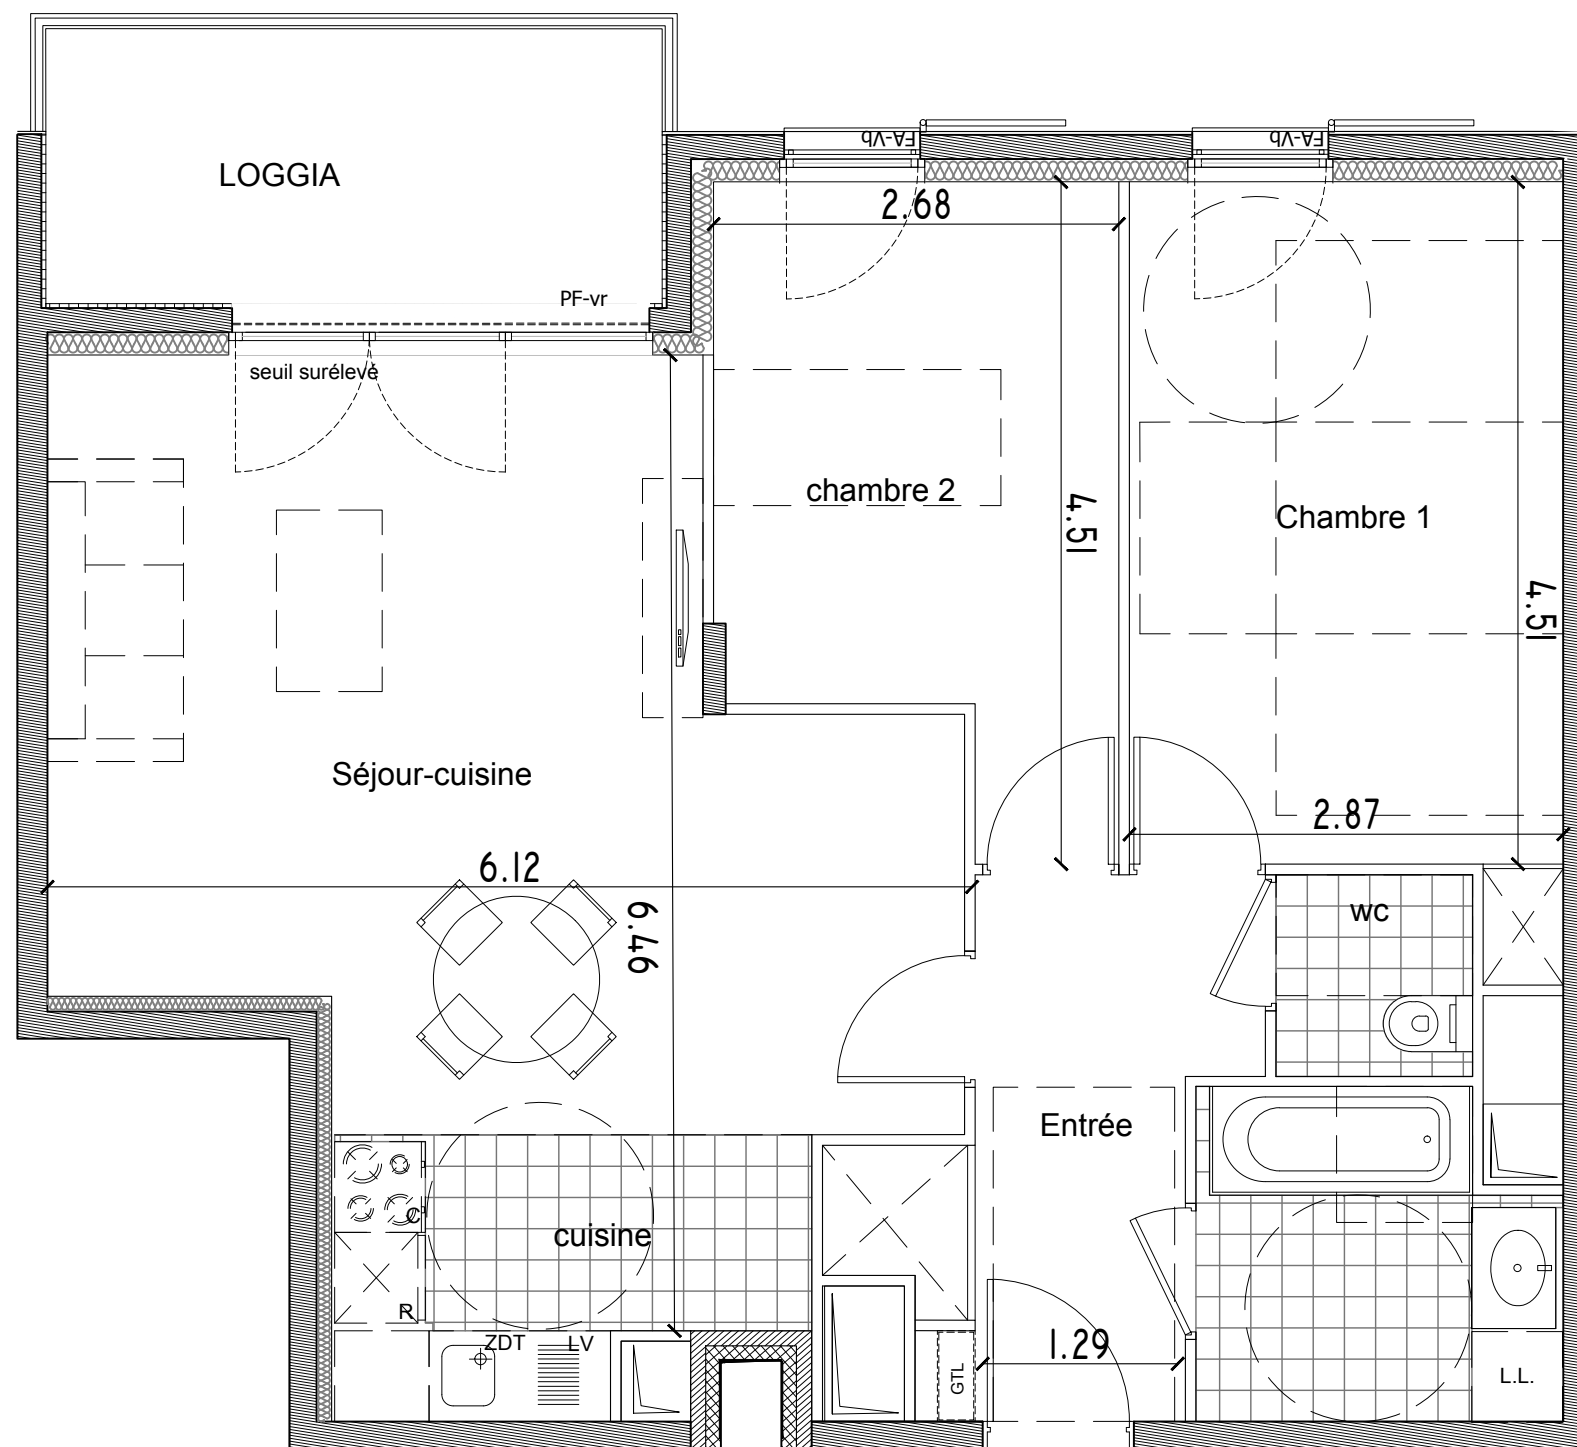


ZAC BENOIT HURE - avenue Gambetta

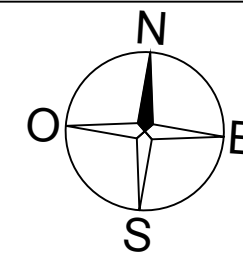

LEGENDE	
LL	Lave linge
LV	Lave vaisselle
⊞	Tableau Elec.
ZDT	Zone de tri
C	Cuisson
R	Réfrigérateur
▨	Hauteur réduite 2.20m
F	Fenêtre sur allège maçonnée
FA	Fenêtre sur allège vitrée
PF	Porte Fenêtre
vb	Volet battant
vc	Volet coulissant
vr	Volet roulant
⊞	Point lumineux extérieur
RP	Robinet de puisage
▨	Zone carrelée

RR&A
REICHEN ET ROBERT & ASSOCIES
ARCHITECTES-URBANISTES

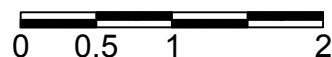

NOTA:

Des modifications sont susceptibles d'être apportées à ce plan en fonction des nécessités techniques de la réalisation, tant en ce qui concerne les dimensions libres que l'équipement. Les surfaces et hauteurs sous plafond indiquées sont approximatives. Les retombées, les soffites, les faux-plafonds, ainsi que l'emplacement des équipements sanitaires ne sont pas tous figurés ou le sont à titre indicatif. Les emplacements dévolus aux équipements ménagers et à ceux liés au lavage du linge sont représentés sur le plan de vente en correspondance avec les différents raccordements nécessaires en électricité et en eau, aucun de ces éléments n'est fourni, à l'exception de l'évier sur le meuble suivant descriptif.

APPARTEMENT F21

3 PIECES


R+2

SURFACES HABITABLES

Entrée	6.6
Séjour-cuisine	30.8
-dont cuisine	5.2
Chambre 1	13.4
chambre 2	10.2
Sdb	5.1
WC	1.7
TOTAL SURFACES HABITABLES	67.8m²

SURFACES ANNEXES

Espace extérieur	7.1m²
-------------------------	-------------------------

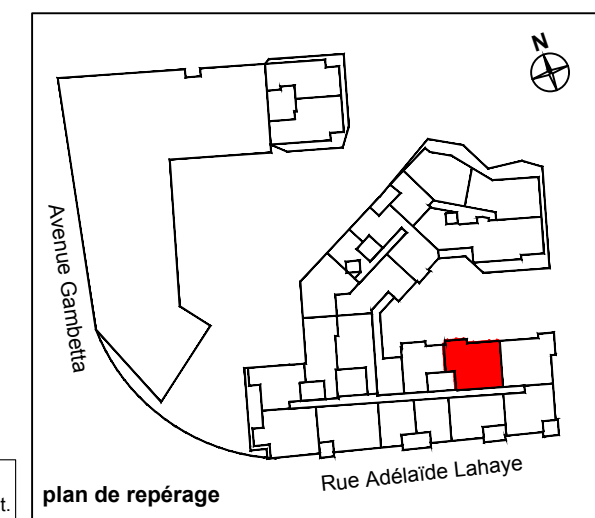

Date : 30 MARS 2017

INDICE NOTAIRE