

RÉSIDENCE NOUVELLE ÈRE

22 RUE DU PRADO - CASTELNAU-LE-LEZ



Prado-Concorde
CASTELNAU-LE-LEZ



NOUVELLE ÈRE B	19
3P	
R+3	


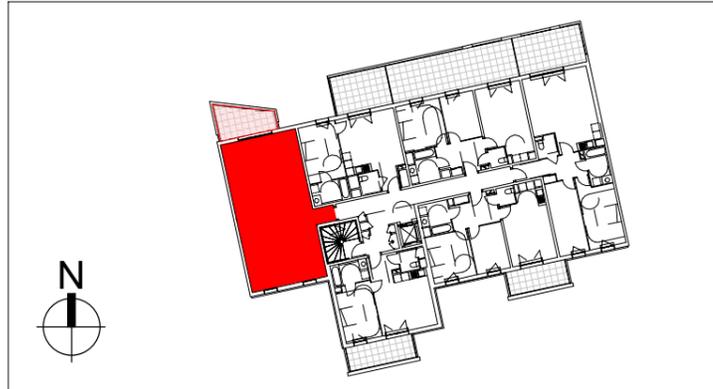


TABLEAU DES SURFACES

Séjour	31,83 m ²
Chambre 1	13,97 m ²
Chambre 2	10,12 m ²
Entrée	7,23 m ²
Salle de bain	4,81 m ²
WC	2,46 m ²
SURFACE HABITABLE	70,43 m²
Balcon	9,54 m ²
SURFACE EXTERIEURE	9,54 m²
TOTAL	79,97 m²



Hauteur libre hors faux-plafond : 2,50m

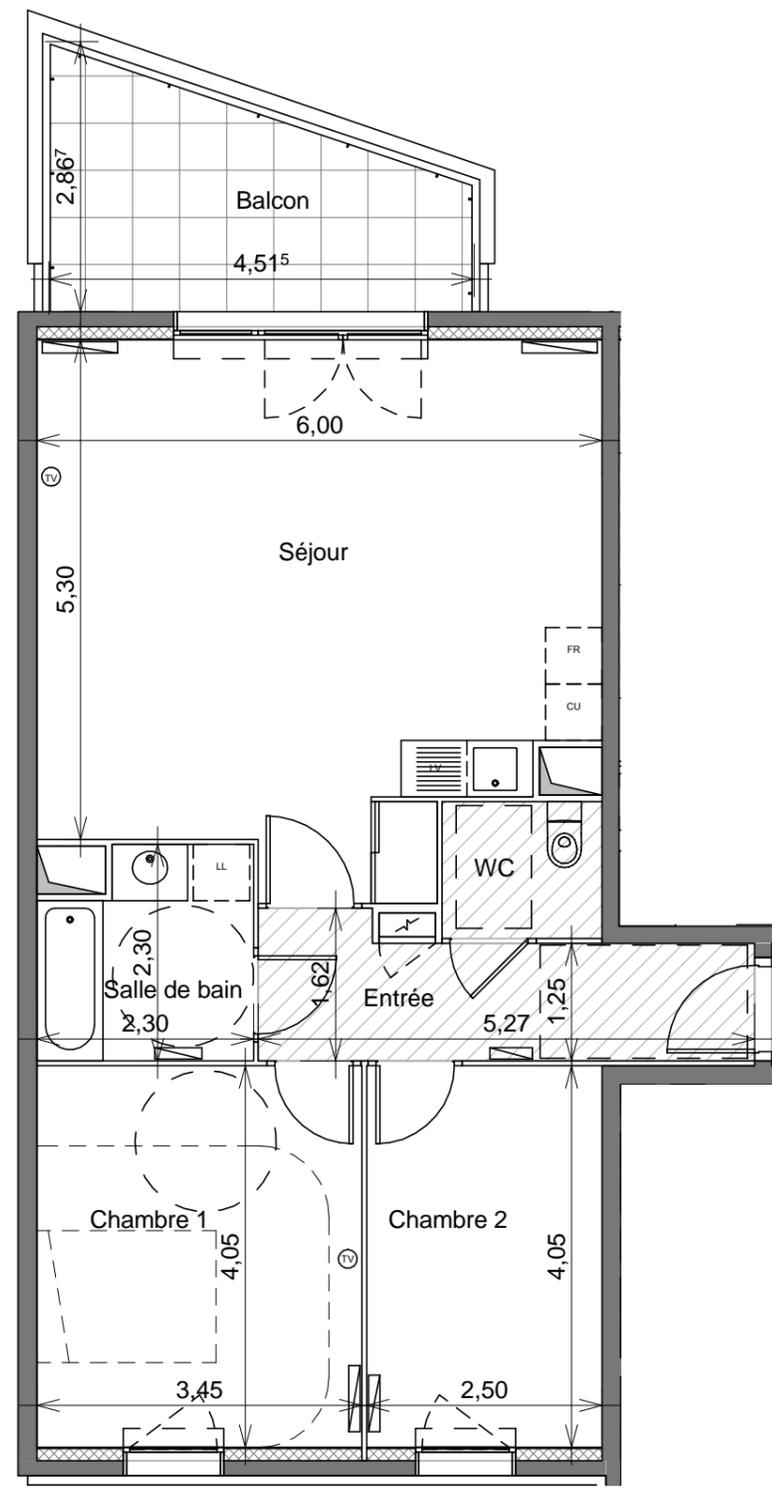

Plan pré-commercialisation
en date du:
23-02-2017

Valode & Pistre

Prise TV	Radiateur/Sèche-serviettes	Soffite ou faux plafond	Tableau électrique	Gaine technique	Emplacement Lave vaisselle	Emplacement Plaque cuisson	Emplacement Réfrigérateur	Emplacement Lave linge	Porte-fenêtre	Fenêtre	Façade de placard
----------	----------------------------	-------------------------	--------------------	-----------------	----------------------------	----------------------------	---------------------------	------------------------	---------------	---------	-------------------

Des modifications sont susceptibles d'être apportées à ce plan en fonction des nécessités techniques de la réalisation, tant en ce qui concerne les dimensions libres que les équipements. Les surfaces indiquées bénéficient d'une tolérance de 5%.
Se reporter à la notice pour les éléments d'équipements fournis.