

RÉSIDENCE NOUVELLE ÈRE

22 RUE DU PRADO - CASTELNAU-LE-LEZ



Prado-Concorde
CASTELNAU-LE-LEZ



NOUVELLE ÈRE B	21
3P	
R+3	

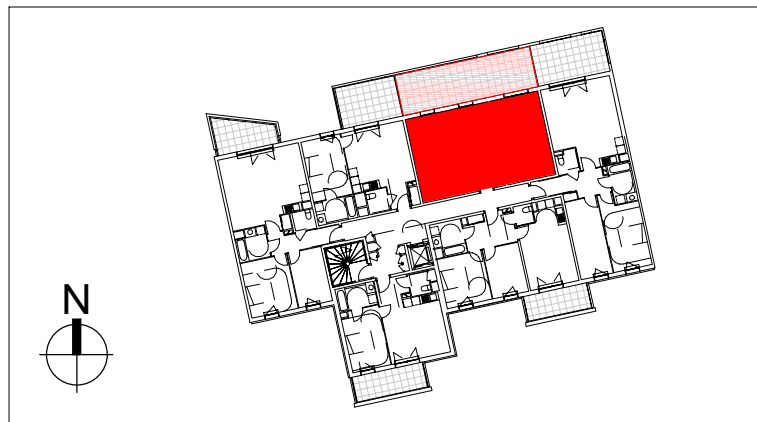




TABLEAU DES SURFACES

Séjour	19,61 m ²
Chambre 1	12,56 m ²
Chambre 2	9,67 m ²
Entrée	8,91 m ²
Salle de bain	5,20 m ²
WC	1,92 m ²
SURFACE HABITABLE	57,86 m²
Terrasse	30,22 m ²
SURFACE EXTERIEURE	30,22 m²
TOTAL	88,09 m²




Plan pré-commercialisation
en date du:
23-02-2017

Valode & Pistre

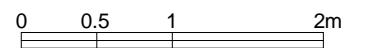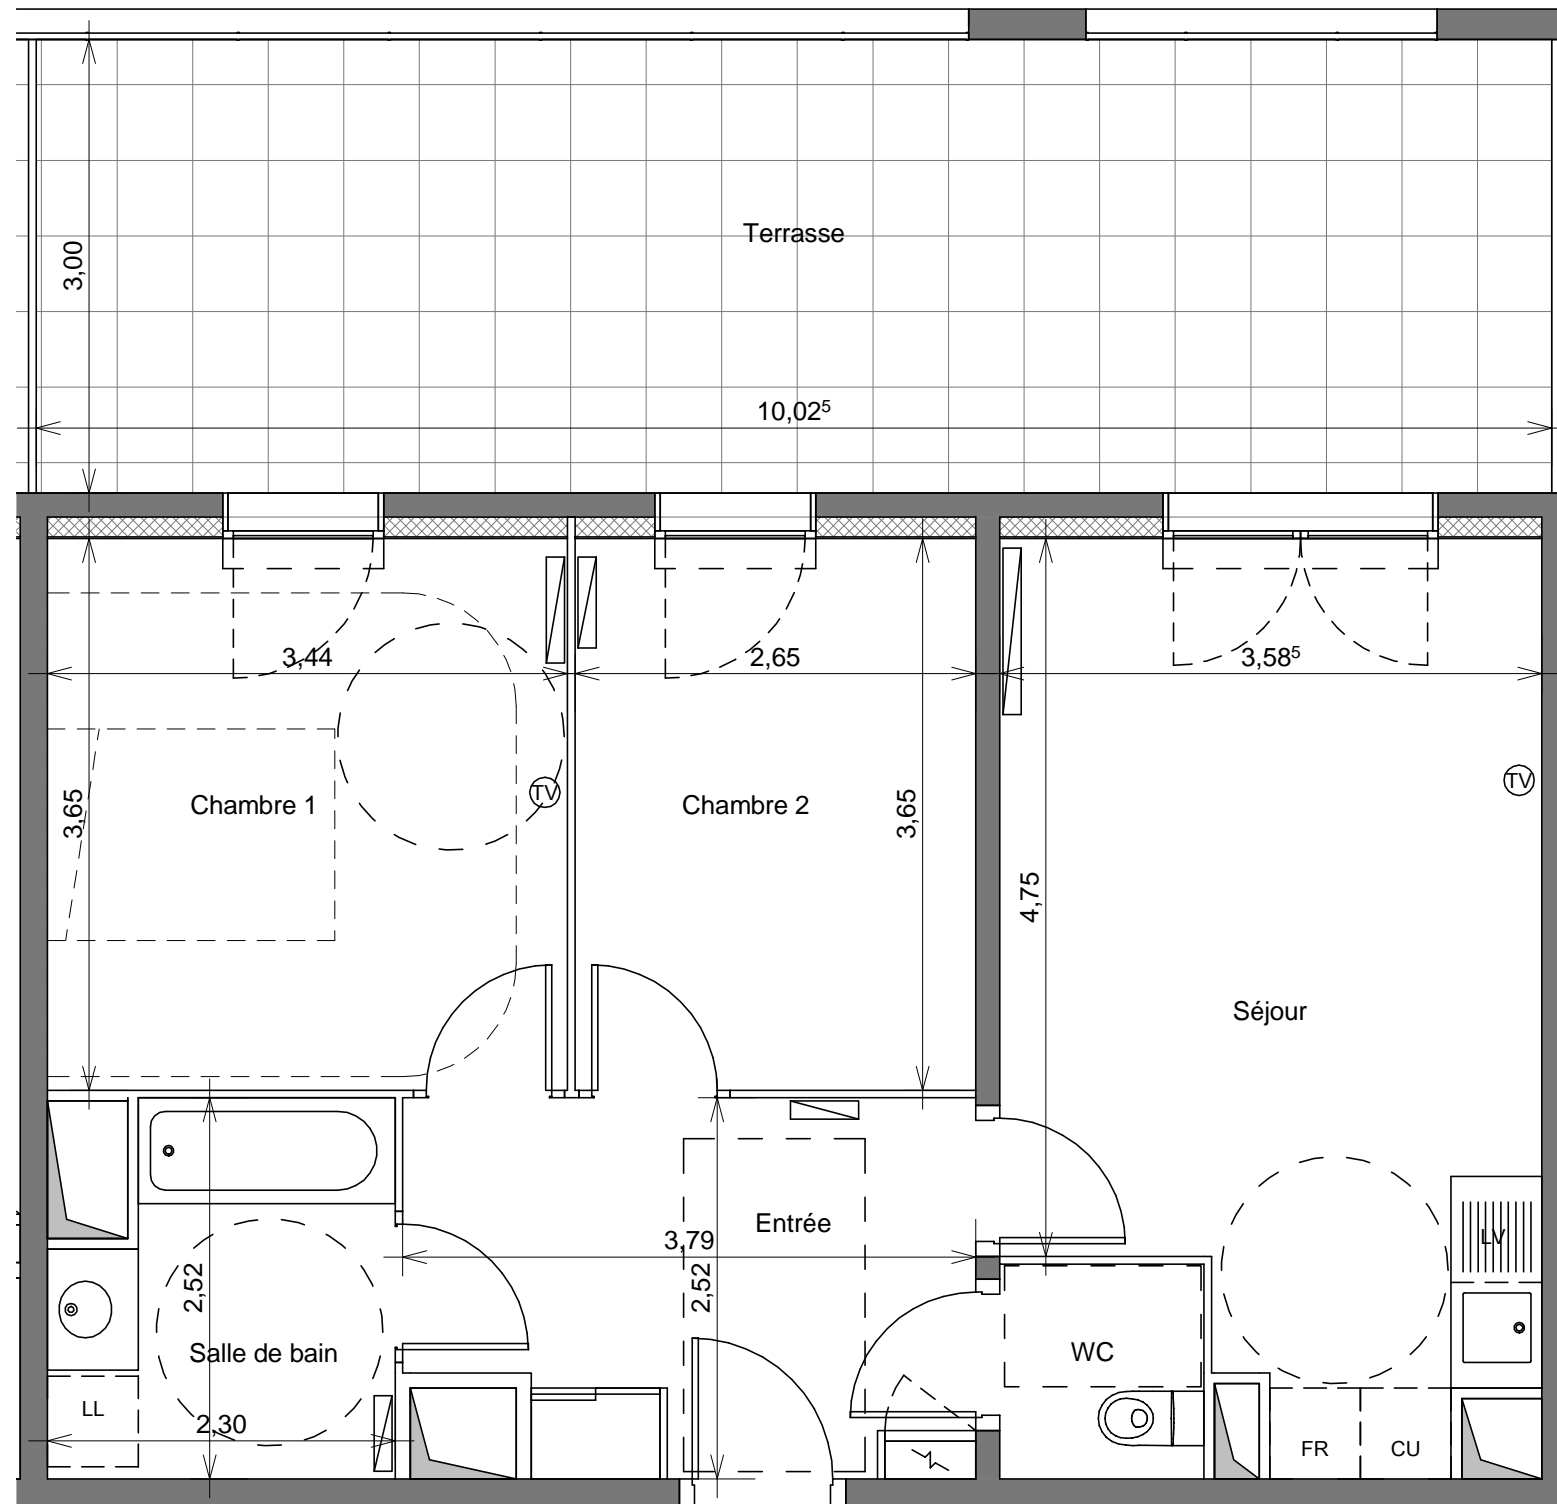

Hauteur libre hors faux-plafond : 2,50m

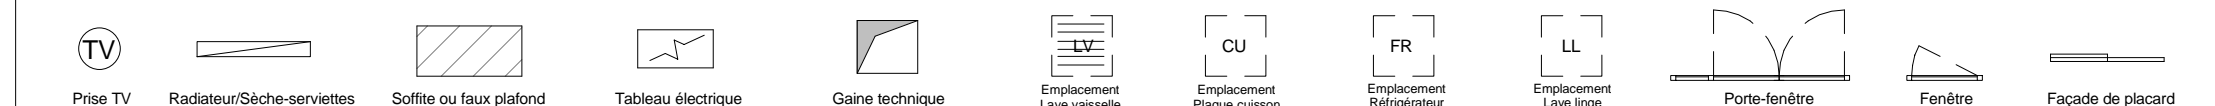

Des modifications sont susceptibles d'être apportées à ce plan en fonction des nécessités techniques de la réalisation, tant en ce qui concerne les dimensions libres que les équipements. Les surfaces indiquées bénéficient d'une tolérance de 5%.
Se reporter à la notice pour les éléments d'équipements fournis.