

RÉSIDENCE NOUVELLE ÈRE

22 RUE DU PRADO - CASTELNAU-LE-LEZ



Prado-Concorde
CASTELNAU-LE-LEZ



NOUVELLE ÈRE B	32
2P	
R+5	

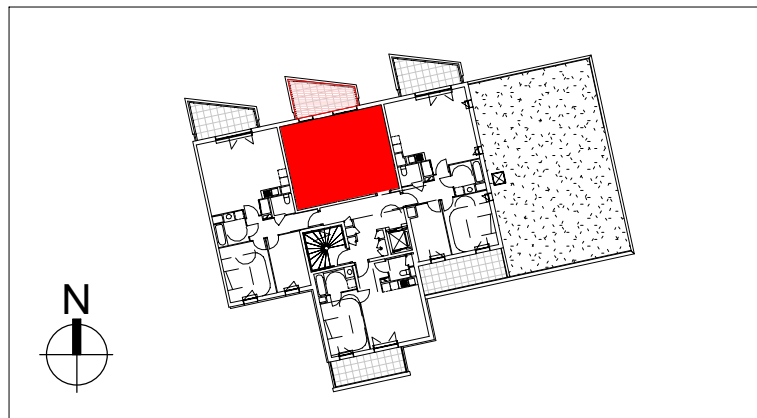




TABLEAU DES SURFACES

Séjour	24,36 m ²
Chambre	13,05 m ²
Salle de bain	4,96 m ²
WC	2,63 m ²
SURFACE HABITABLE	45,01 m²
Balcon	9,54 m ²
SURFACE EXTERIEURE	9,54 m²
TOTAL	54,55 m²




Plan pré-commercialisation
en date du:
23-02-2017

Valode & Pistre

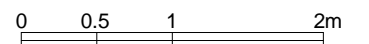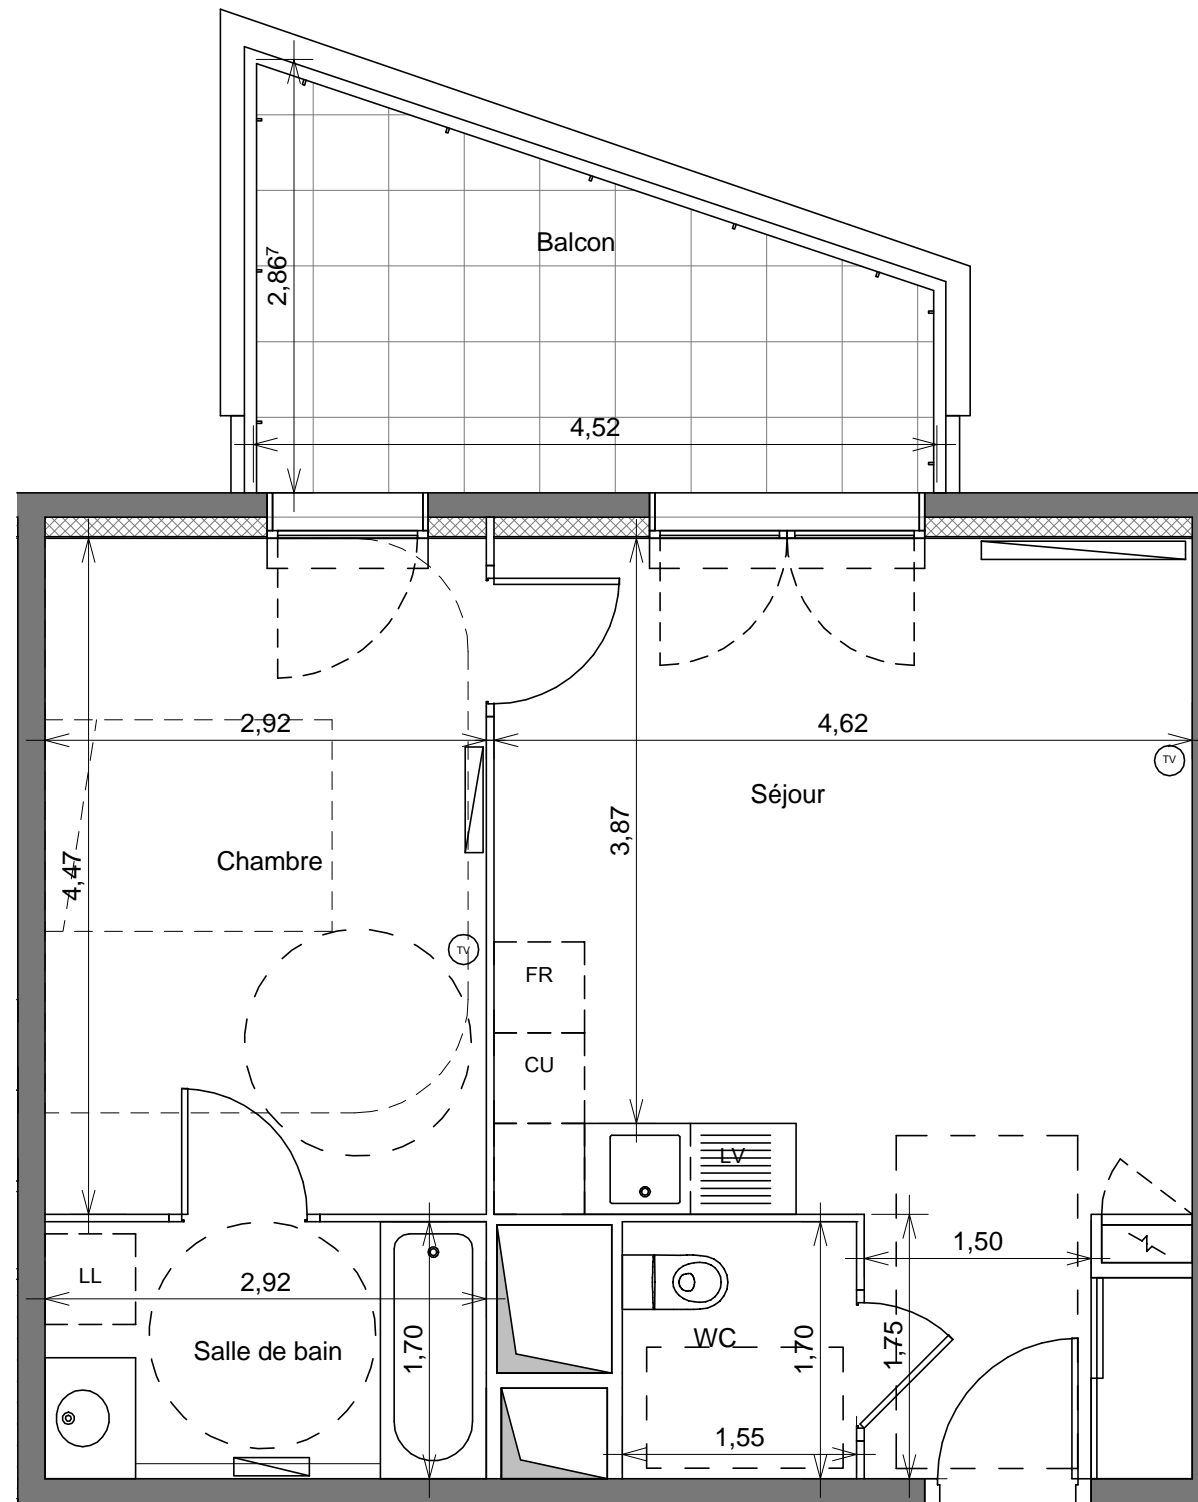

Hauteur libre hors faux-plafond : 2,50m

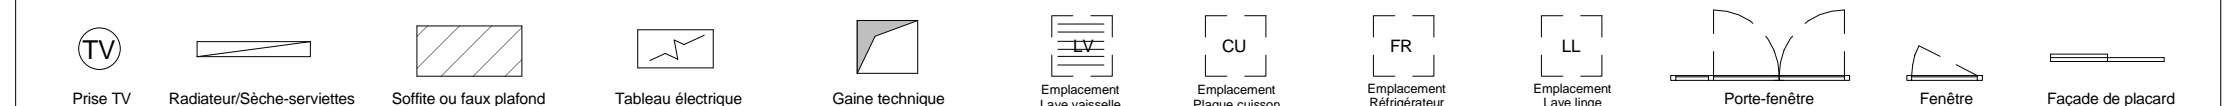

Des modifications sont susceptibles d'être apportées à ce plan en fonction des nécessités techniques de la réalisation, tant en ce qui concerne les dimensions libres que les équipements. Les surfaces indiquées bénéficient d'une tolérance de 5%.
Se reporter à la notice pour les éléments d'équipements fournis.