

# RÉSIDENCE NOUVELLE ÈRE

22 RUE DU PRADO - CASTELNAU-LE-LEZ



Prado-Concorde  
CASTELNAU-LE-LEZ



NOUVELLE ÈRE B	35
3P	
R+6	



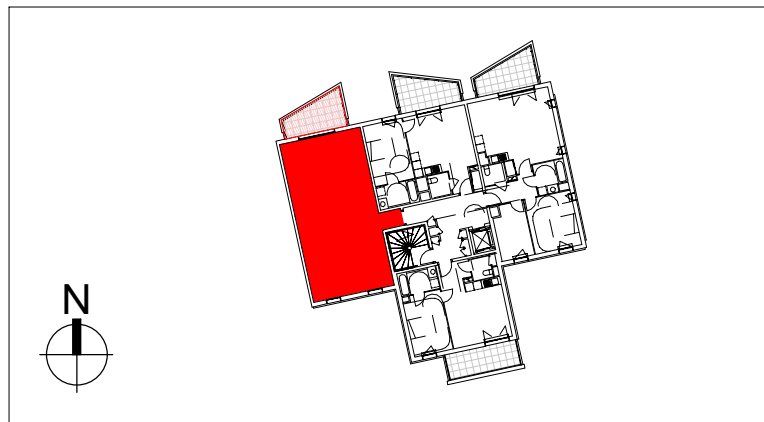


TABLEAU DES SURFACES

Séjour	31,83 m <sup>2</sup>
Chambre 1	13,97 m <sup>2</sup>
Chambre 2	10,13 m <sup>2</sup>
Entrée	7,23 m <sup>2</sup>
Salle de bain	4,81 m <sup>2</sup>
WC	2,46 m <sup>2</sup>
<b>SURFACE HABITABLE</b>	<b>70,43 m<sup>2</sup></b>
Balcon	9,54 m <sup>2</sup>
<b>SURFACE EXTERIEURE</b>	<b>9,54 m<sup>2</sup></b>
<b>TOTAL</b>	<b>79,97 m<sup>2</sup></b>

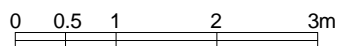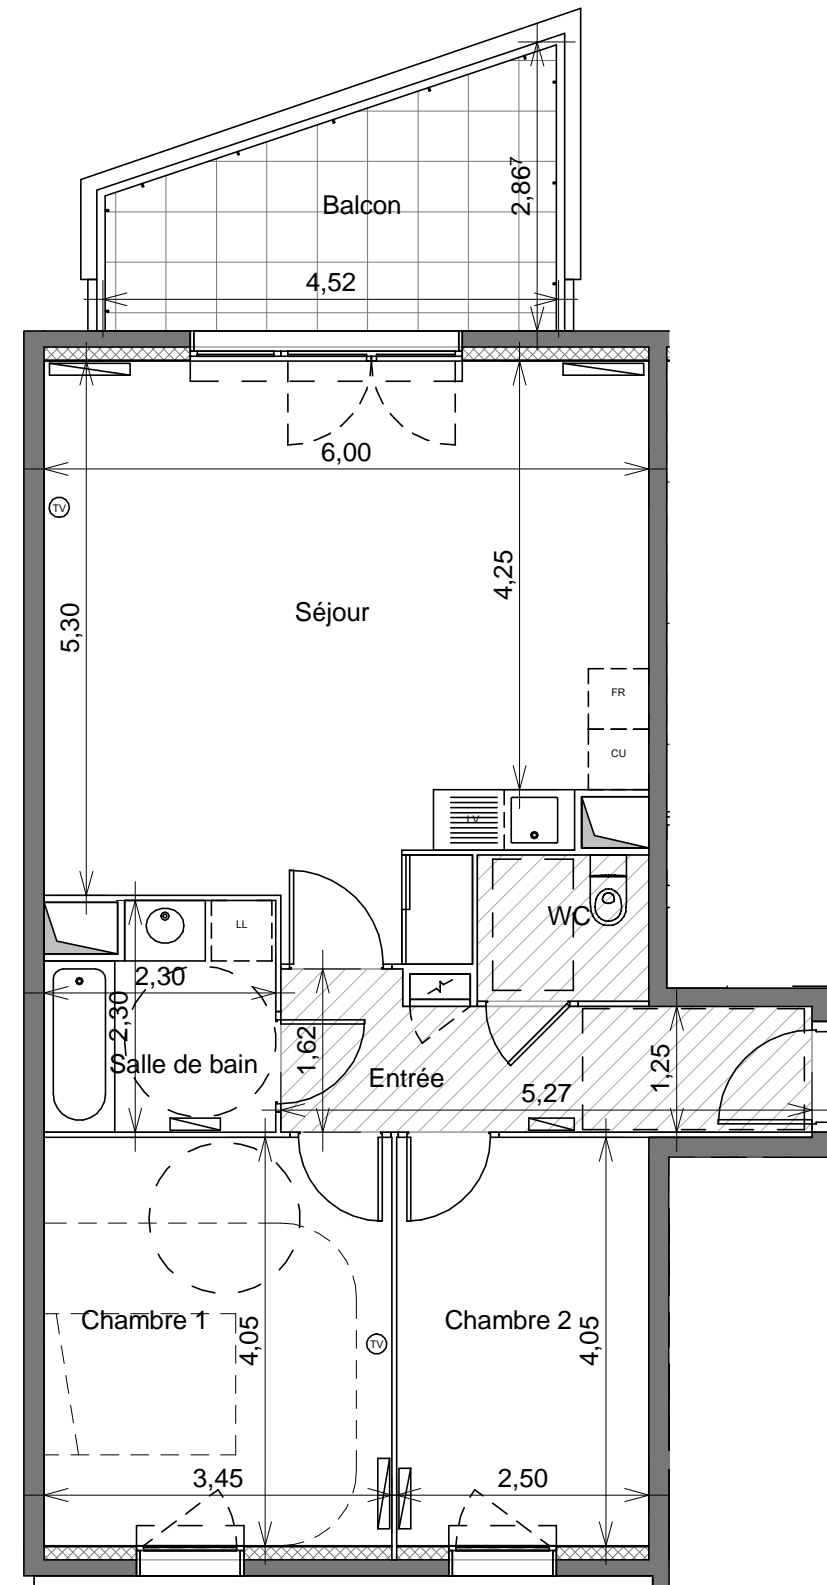

Hauteur libre hors faux-plafond : 2,50m

IMMOBILIER - URBANISME  
**OPALIA** Urban Workshop

**HELENIS**

**Promologis** Groupe ActionLogement

**PERL**  
Tel : 01 45 00 55 27

Plan pré-commercialisation  
en date du:  
**23-02-2017**

**Valode & Pistre**

Prise TV	Radiateur/Sèche-serviettes	Soffite ou faux plafond	Tableau électrique	Gaine technique	Emplacement Lave vaisselle	Emplacement Plaque cuisson	Emplacement Réfrigérateur	Emplacement Lave linge	Porte-fenêtre	Fenêtre	Façade de placard
----------	----------------------------	-------------------------	--------------------	-----------------	----------------------------	----------------------------	---------------------------	------------------------	---------------	---------	-------------------

Des modifications sont susceptibles d'être apportées à ce plan en fonction des nécessités techniques de la réalisation, tant en ce qui concerne les dimensions libres que les équipements. Les surfaces indiquées bénéficient d'une tolérance de 5%.  
Se reporter à la notice pour les éléments d'équipements fournis.