

RÉSIDENCE NOUVELLE ÈRE

22 RUE DU PRADO - CASTELNAU-LE-LEZ



Prado-Concorde
CASTELNAU-LE-LEZ



NOUVELLE ÈRE B	41
3P	
R+7	

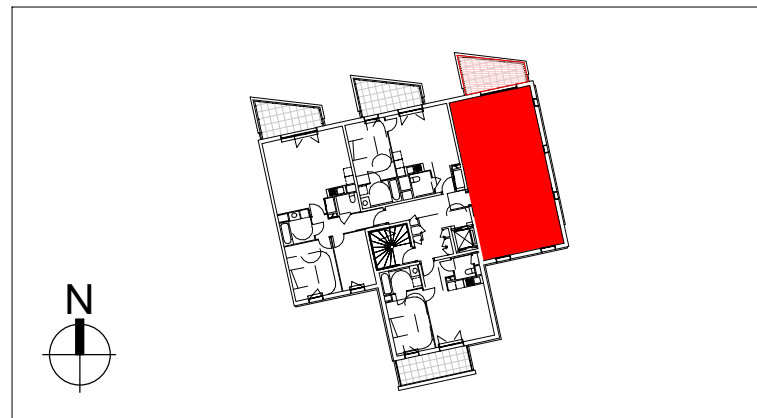




TABLEAU DES SURFACES

Séjour	30,80 m ²
Chambre 1	13,97 m ²
Chambre 2	9,24 m ²
Entrée	5,93 m ²
Salle de bain	4,81 m ²
WC	2,46 m ²
SURFACE HABITABLE	67,23 m²
Balcon	9,54 m ²
SURFACE EXTERIEURE	9,54 m²
TOTAL	76,77 m²




Plan pré-commercialisation
en date du:
23-02-2017

Valode & Pistre

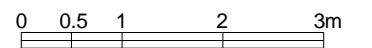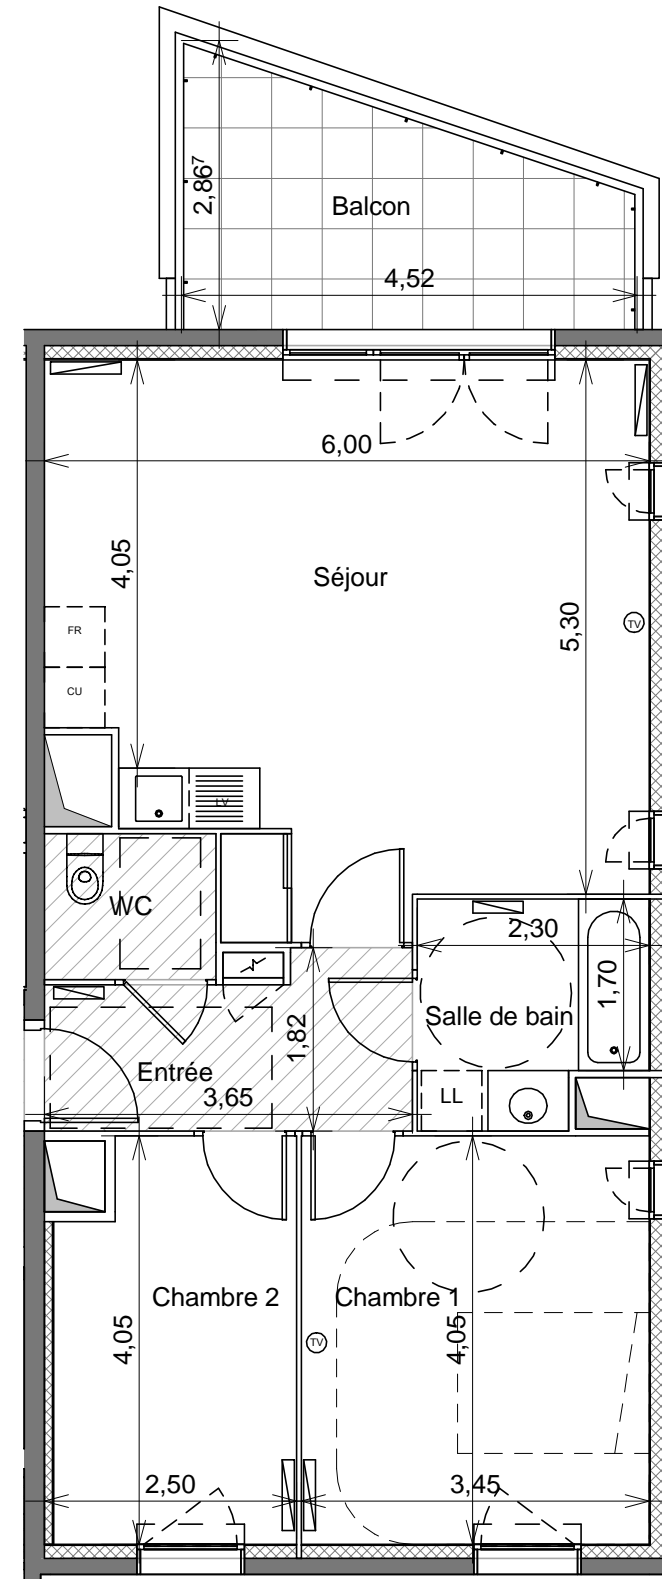

Hauteur libre hors faux-plafond : 2,50m

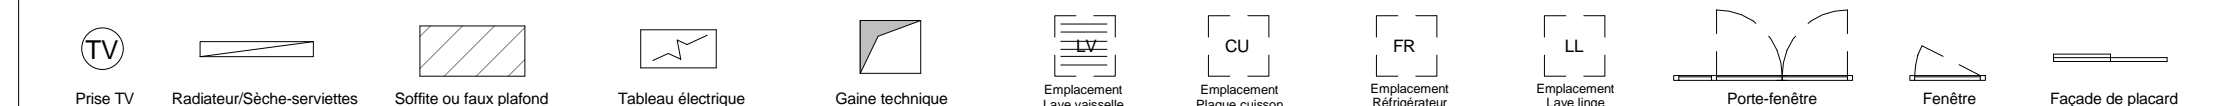

Des modifications sont susceptibles d'être apportées à ce plan en fonction des nécessités techniques de la réalisation, tant en ce qui concerne les dimensions libres que les équipements. Les surfaces indiquées bénéficient d'une tolérance de 5%.
Se reporter à la notice pour les éléments d'équipements fournis.