



Résidence Grand Cap
777, bd Georges Selliez
83420 LA CROIX VALMER

Bâtiment C
STUDIO - 3022 - RDJ


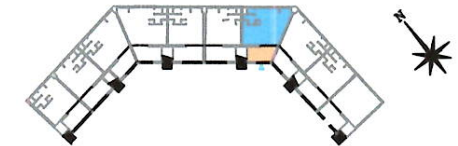


Tableau des Surfaces

| | |
|-----------------------------|---------------------------|
| séjour/kitch. | 26.34m ² |
| salle d'eau | 1.75m ² |
| wc | 0.88m ² |
| surface Habitable | 28.97m² |
| terrasse couverte (h>1.80m) | 7.07m ² |

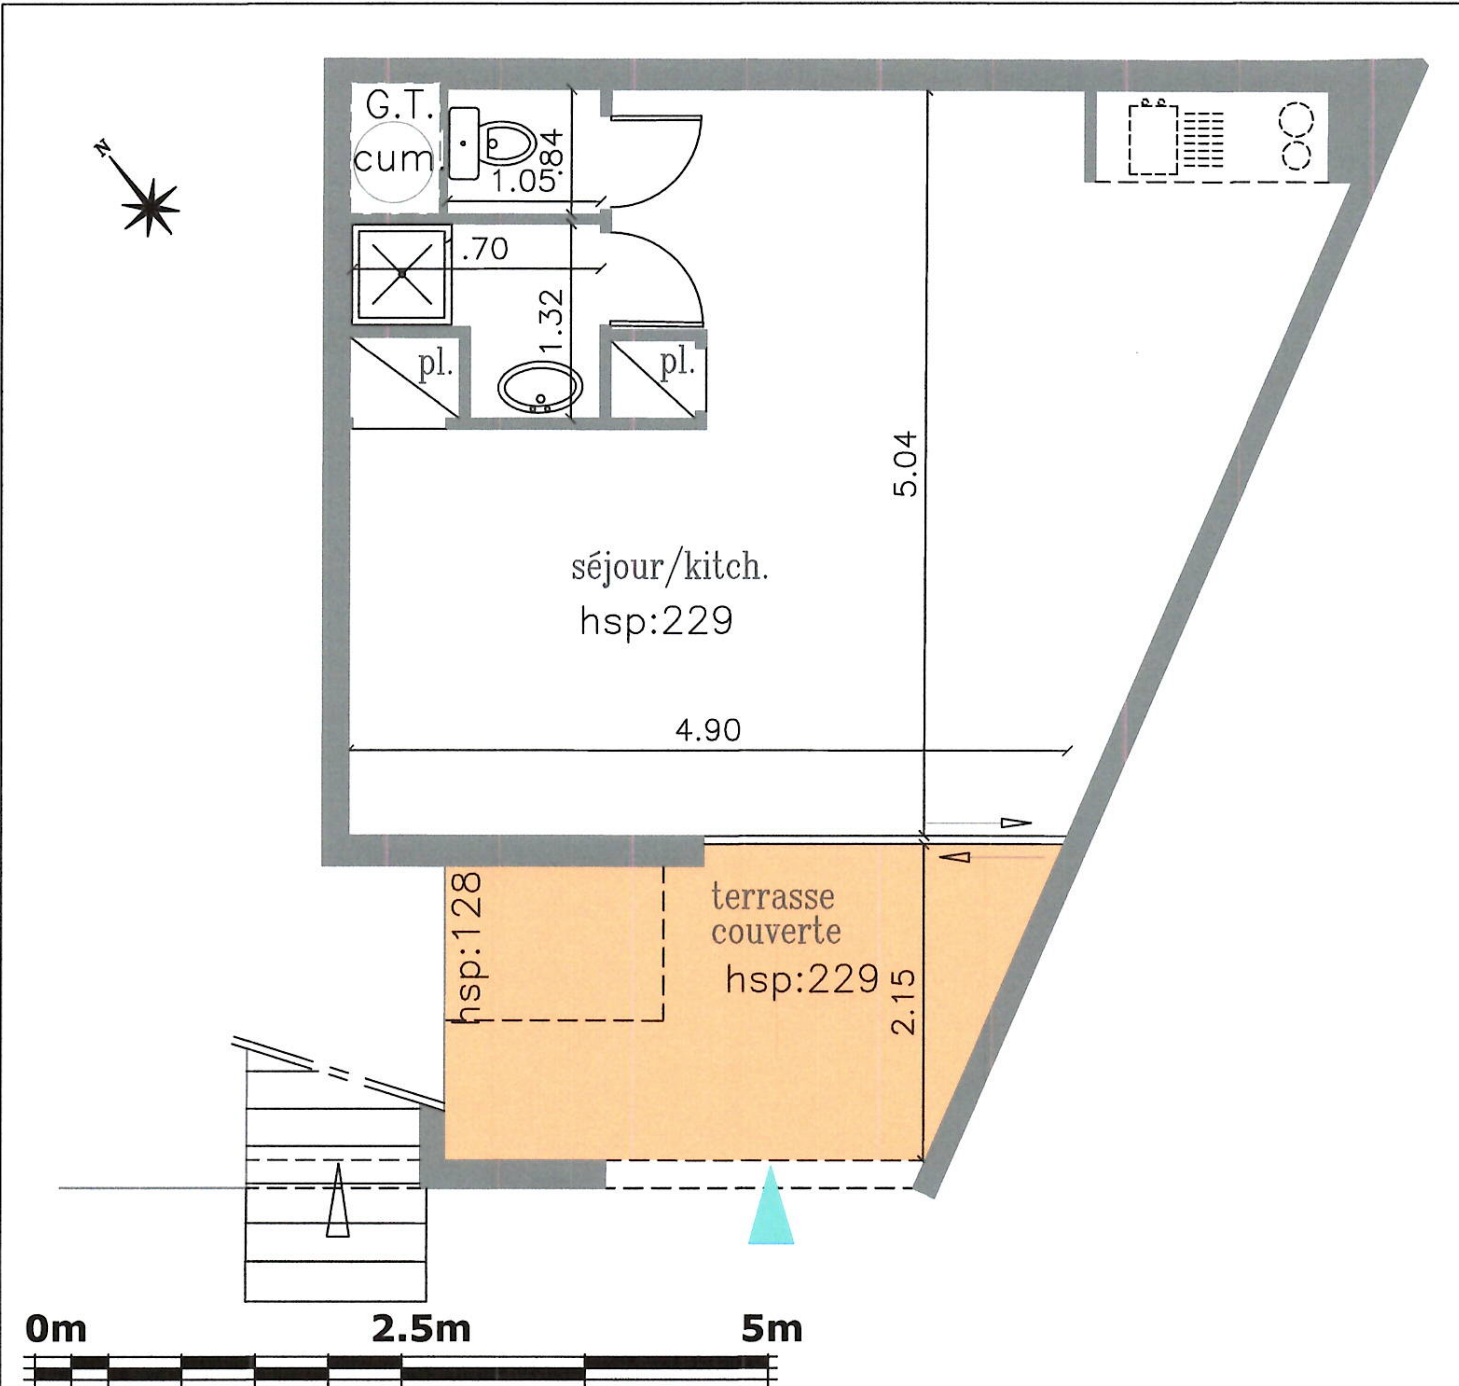

NOTA : Des modifications sont susceptibles d'être apportées en fonction des nécessités techniques et administratives pour les dimensions libres, soffites, faux-plafonds. Les équipements et réseaux divers, les appareillages électriques, leur nature et leur nombre sont donnés à titre indicatif. Les caractéristiques ne sont pas figurées. Les appareillages électriques ne sont pas fournis.

PL: placard
GT: gaine technique

HSP: hauteur sous plafond
HP: hauteur poutre

septembre 2017