

Place de la Gare d'Eau, Lille



Appartement N° : C44
Type : T2
Niveau : R+4

Surfaces habitables

Entrée :	4,69 m ²
Séjour :	21,79 m ²
Cuisine :	5,58 m ²
Chambre :	11,46 m ²
Salle de bain :	4,67 m ²

Total surface habitable : 48,19 m²

Balcon 6,75 m²

Total surface annexe : 6,75 m²

Légende :



OF	Ouverture à la française	LV	Attente Lave-Vaisselle
OB	Oscillo-battant	CU	Cuisinière
PF	Porte fenêtre	FR	Réfrigérateur
LL	Attente Lave-Linge	CH	Chaudière
SL	Attente Sèche-Linge		Gaines Techniques
	Gaine Technique Logement		Sèche-serviettes
			Faux-plafond

07/09/2016


indice n° 3

échelle : 1:50

Charles-Henri Tachon,
architecture & paysage

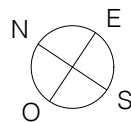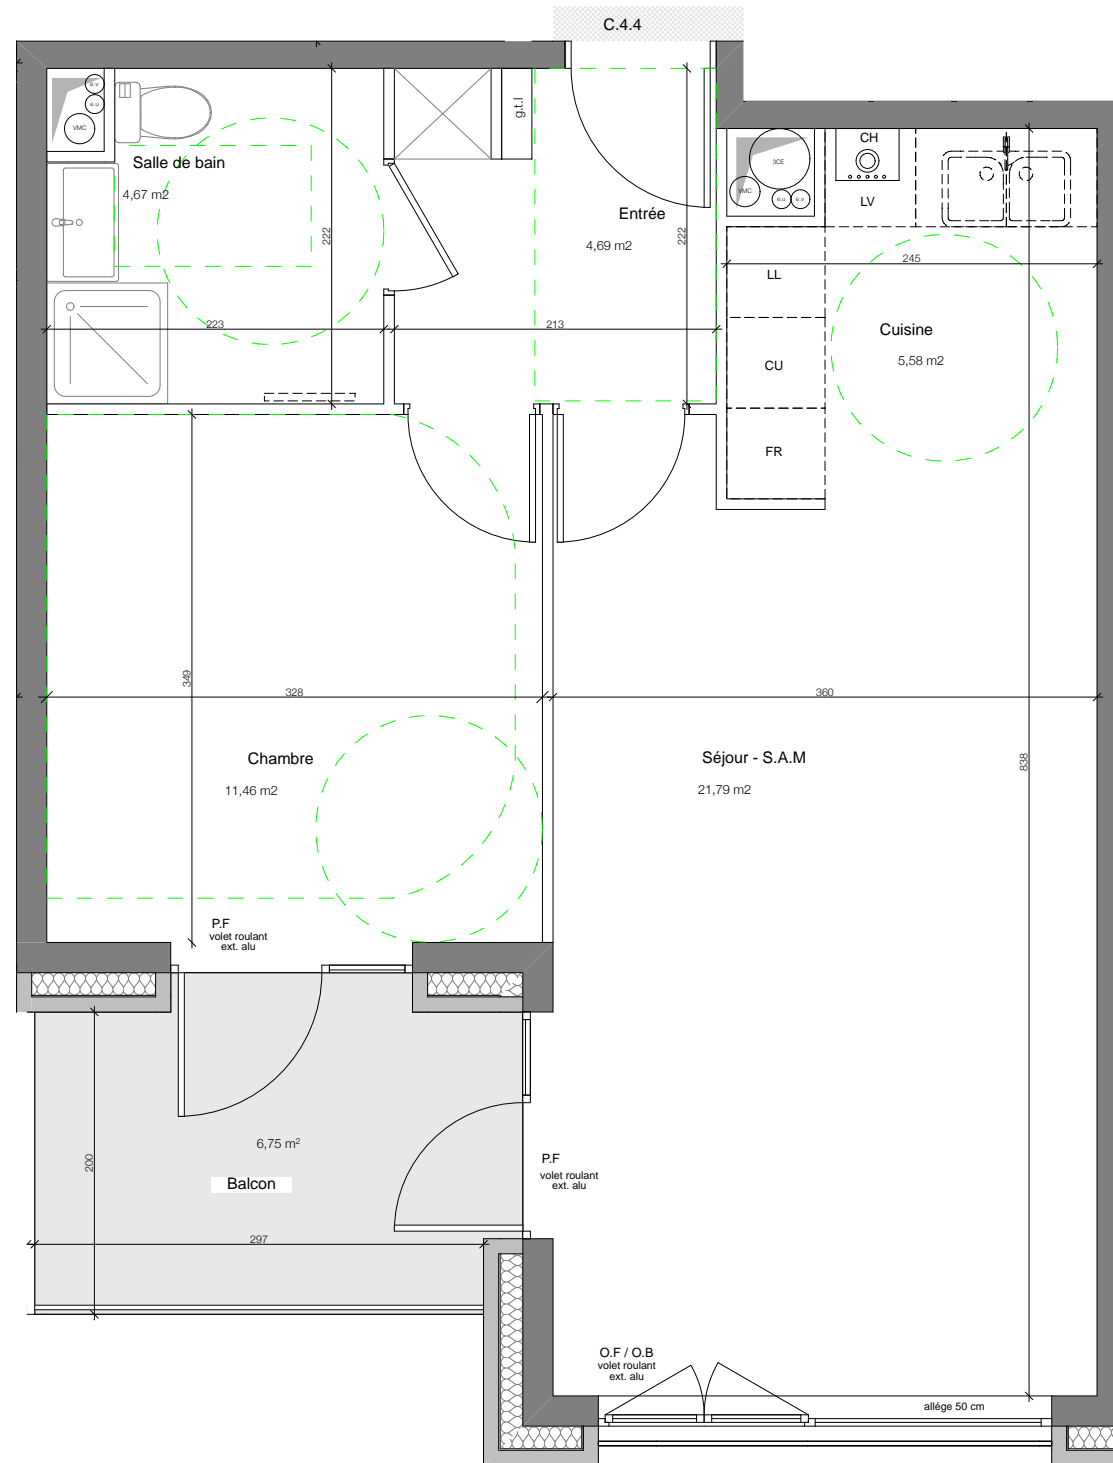

La surface totale est exprimée à 5% près. Ce plan est établi sur la base de consultation des entreprises. La mise au point technique de chantier peut engendrer des modifications mineures (surfaces, dimensions, gaines, faux plafond...)

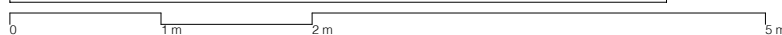

NOTA : Les surfaces indiquées sont approximatives; celles des placards sont comprises dans la surfaces des pièces où ils se situent. Des modifications sont susceptibles d'être apportées à ce plan en fonction des nécessités techniques ou réglementaires, tant en ce qui concerne les dimensions libres que l'équipement. Les retombées de poutres, soffites, ainsi que l'emplacement et les dimensions des convecteurs sont susceptibles d'être modifiés.