

l'Hermine
 Coeur impérial
 rue Verlaine - 57000 METZ

Repérage bâtiment



Repérage logement



2P

Appartement N° 0-1
 Hall D2 - Rez de chaussée

Détail des locaux Surface

Entrée	5,07 m ²
Dont placard	0,60 m
Cuisine / Séjour	25,86 m ²
Chambre	11,22 m ²
SdD / WC	5,52 m ²
Total surface habitable	47,67 m²
Terrasse	9,98 m ²

Total surface habitable	47,67 m²
Terrasse	9,98 m ²

Légende Technique



LL Lave linge	LV Lave vaisselle	R Réfrigérateur	C Cuisinière
EP Eaux pluviales	FP Faux Plafond	FA Fenêtre avec allège	PF Porte-fenêtre
Retombée de poutre	GC Garde-corps	PL Placard	FIX Châssis fixe
TE Tableau Electrique	VR Volet roulant	MTA Module thermique d'appartement	

Date: Avril 2017 - Indice: A
Jun 2017



KLEIN + HASSLER
 Architectes d.p.i.g.

Echelle: 1/50

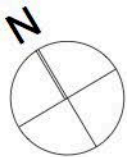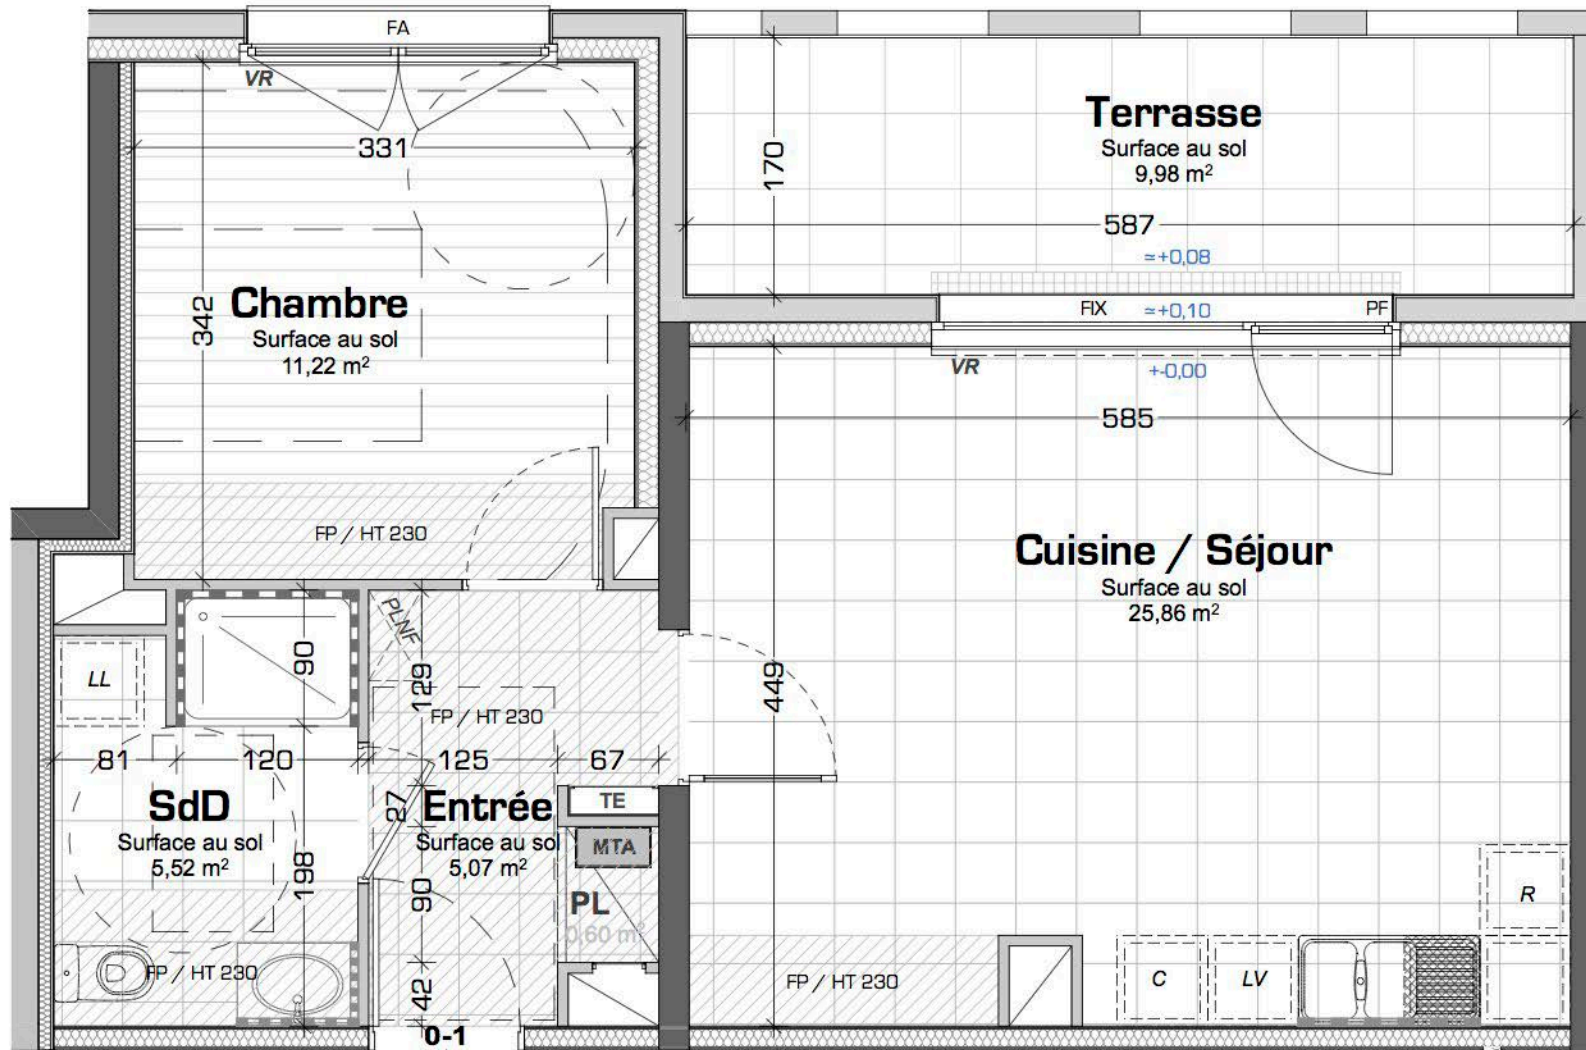

NB: En fonction des nécessités techniques de réalisation, le maître d'ouvrage se réserve le droit d'apporter des modifications au présent plan, notamment de légères variantes de côtes et de surfaces. Les tolérances d'usage sont admises en ce qui concerne les dimensions et surfaces indiquées. Les gains, les retombées, faux-plafond, soffits ainsi que l'emplacement des équipements sont figurés à titre indicatif et n'apparaissent pas de manière exhaustive sur le plan.