
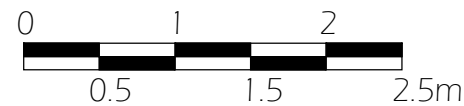
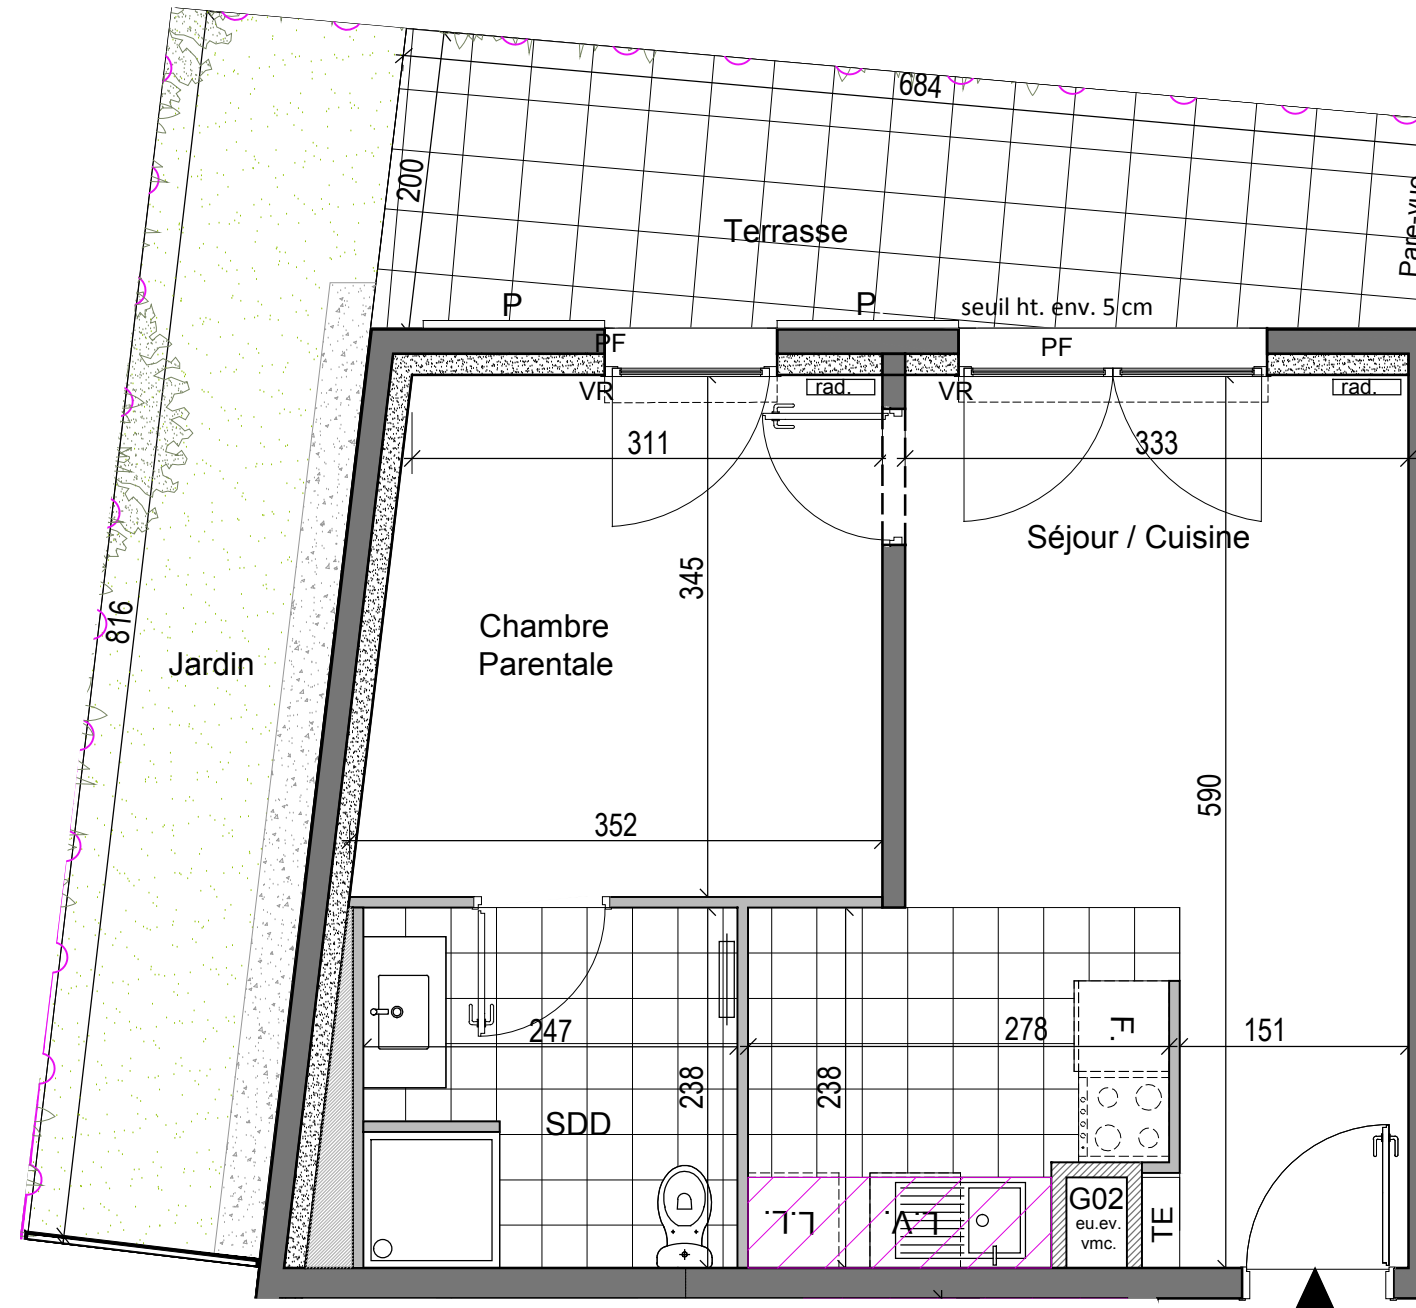


# PLAN DE COMMERCIALISATION

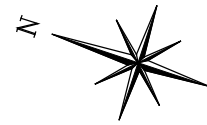


NOTA: Des modifications sont susceptibles d'être apportées à ce plan en fonction des nécessités techniques ou réglementaires de la réalisation.  
 Les surfaces indiquées sont approximatives. Les retombées, les faux-plafonds et soffites, les trappes d'accès aux gaines techniques sont indiquées à titre indicatif.  
 La dimension et la position des radiateurs sont indicatives.

RÉSIDENCE  
**PLEIN CIEL**  
 MEUDON-LA-FORÊT (92)  
 9, rue du Colonel Moraine

AXE promotion C2a architectes Perl.

App. n° 07 2 pièces  
 Rez-de-chaussée

PLAN DE REPERAGE

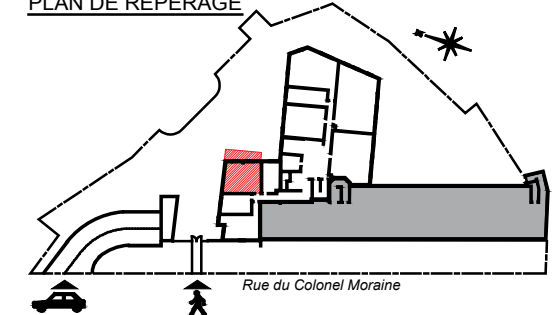

REPERAGE EN FACADE



SURFACES

Séjour / Cuisine	21.50 m <sup>2</sup>
Chambre Parentale	11.40 m <sup>2</sup>
SDD	5.90 m <sup>2</sup>
<b>SURFACE TOTALE HABITABLE</b>	<b>38.80 m<sup>2</sup></b>
Terrasse	11.60 m <sup>2</sup>
Jardin	12.70 m <sup>2</sup>
<b>SURFACE TOTALE ANNEXES</b>	<b>24.30 m<sup>2</sup></b>

LEGENDE

Emplacement placard			Cloison démontable
HSP : 3,00 m environ			HSP 2,65 m environ
Rad	Radiateur	TE	Tableau élec.
PF	Porte fenêtre	P	Persienne
F	Fenêtre	Bq	Banquette (ht)
VR	Volet roulant		

DATE: 17-09-2018

INDICE: F