


PLAN DE COMMERCIALISATION

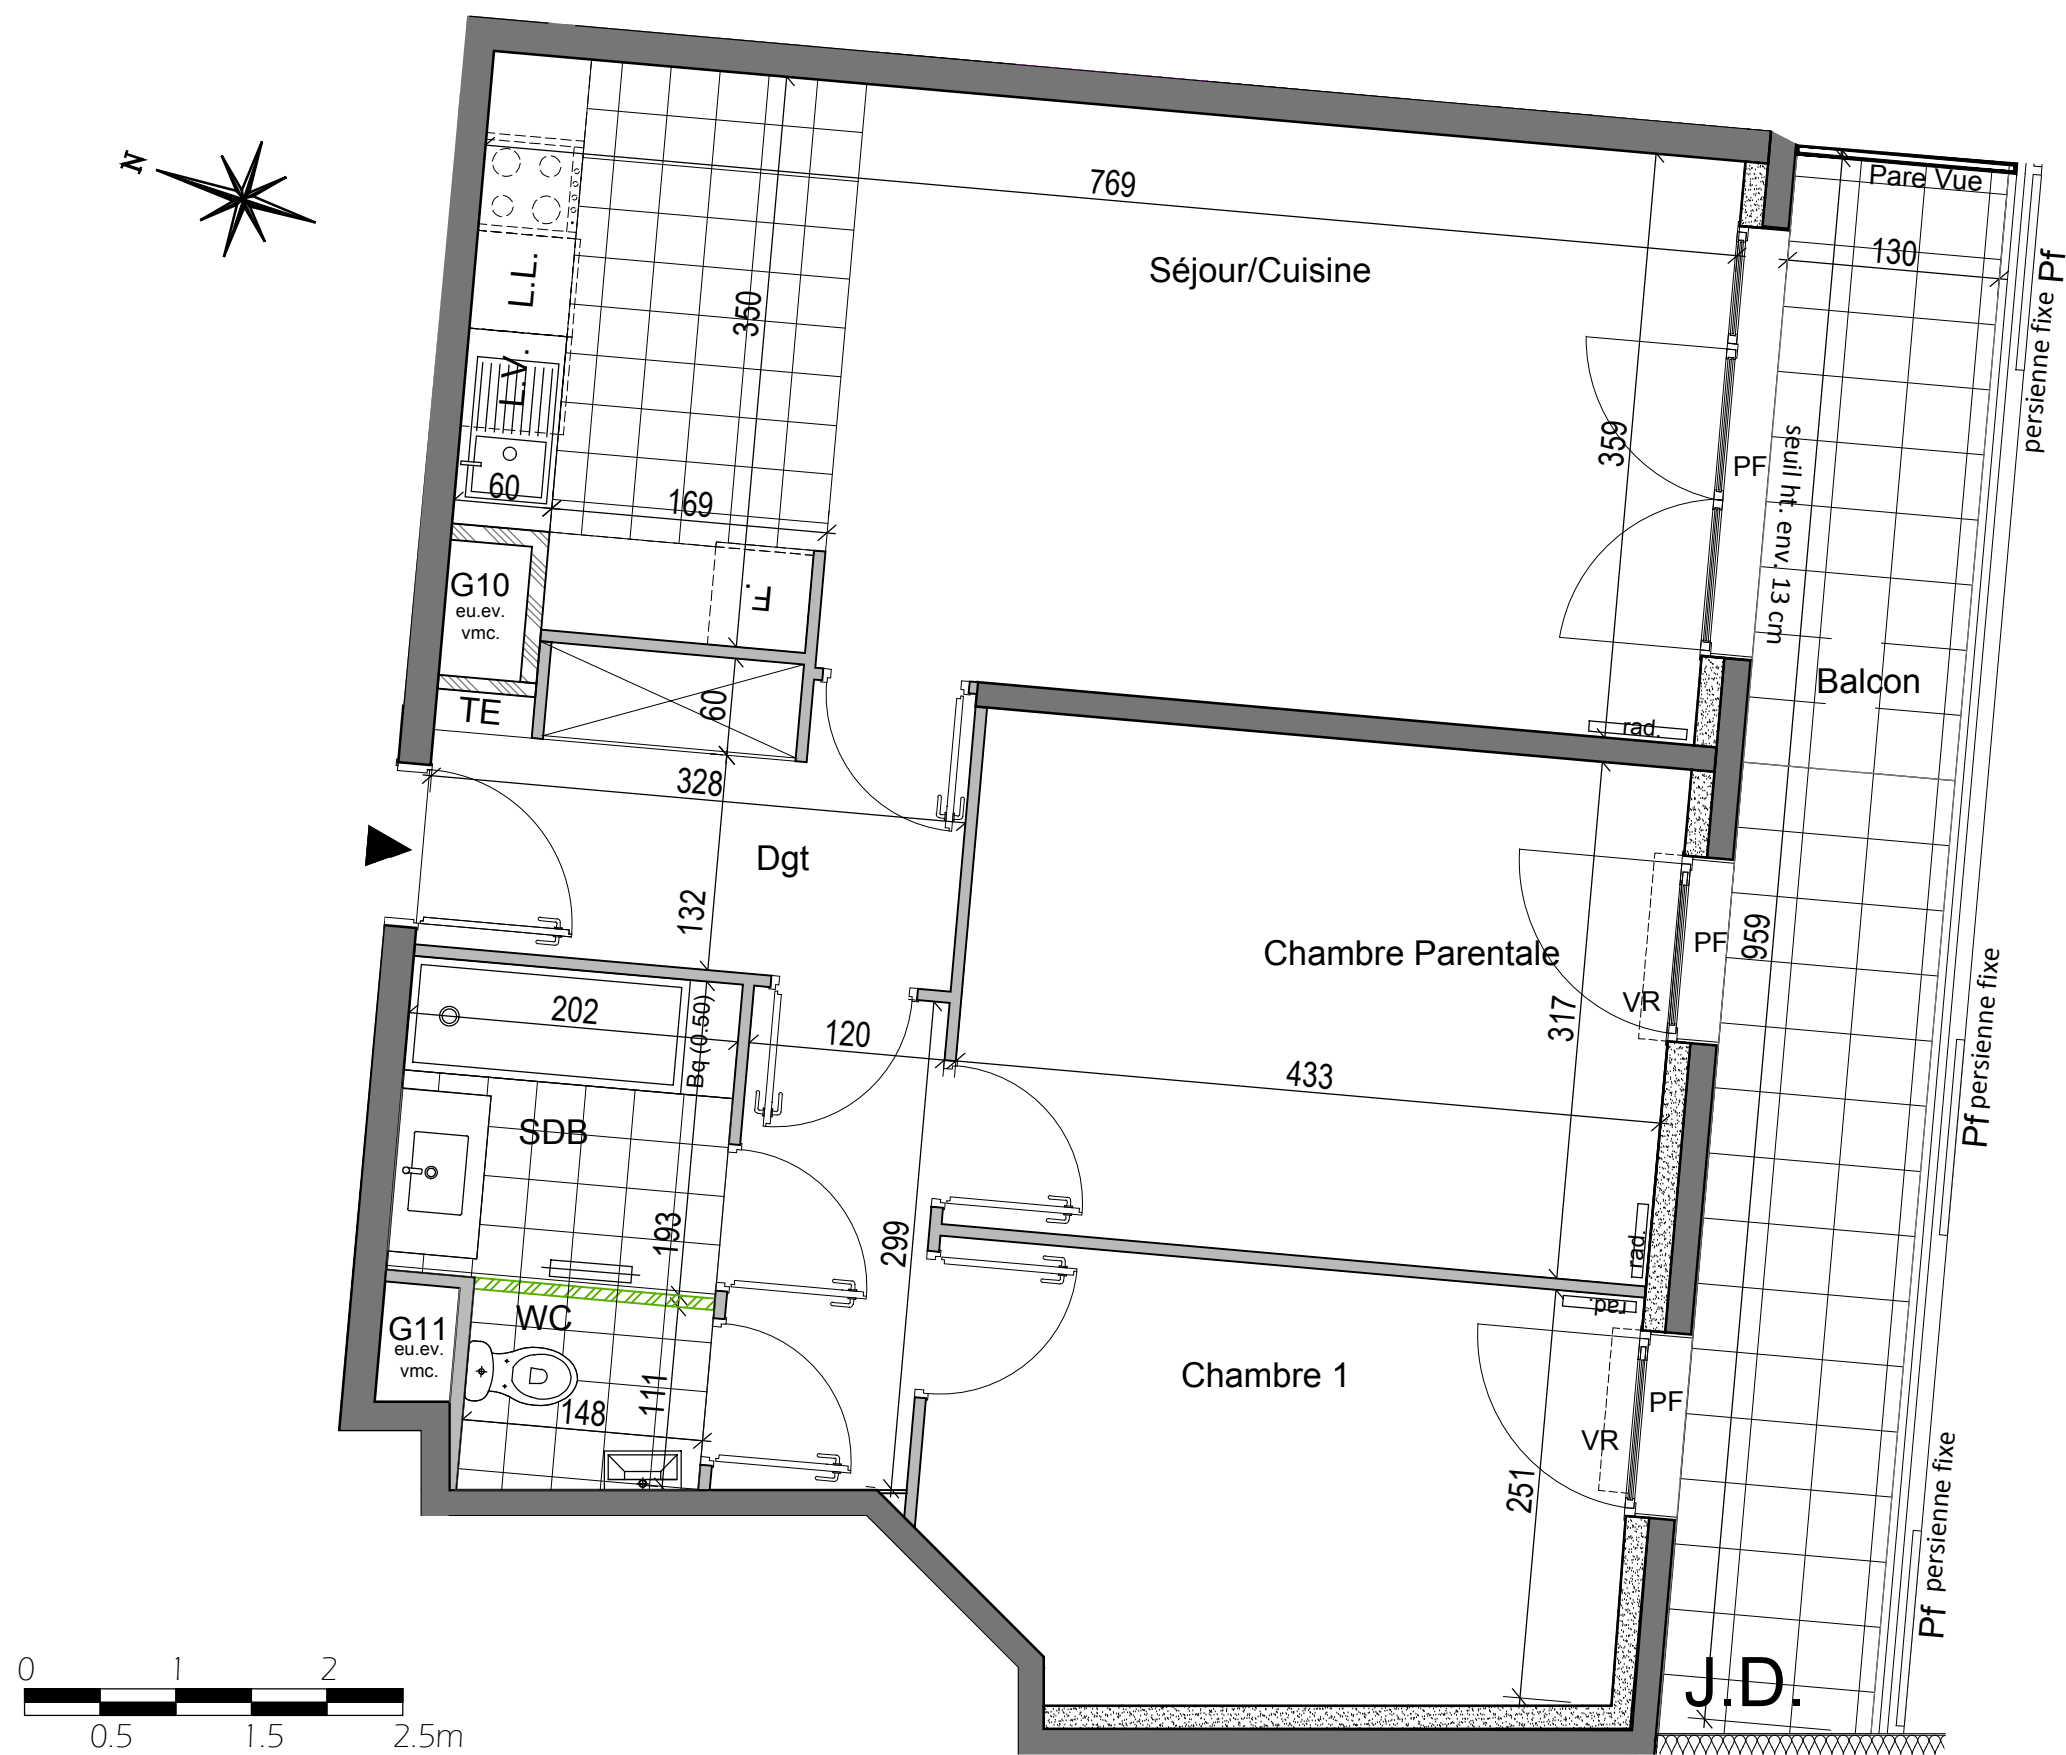


NOTA: Des modifications sont susceptibles d'être apportées à ce plan en fonction des nécessités techniques ou réglementaires de la réalisation .
 Les surfaces indiquées sont approximatives. Les retombées, les faux-plafonds et soffites, les trappes d'accès aux gaines techniques sont indiquées à titre indicatif.
 La dimension et la position des radiateurs sont indicatives.

RÉSIDENCE
PLEIN CIEL
 MEUDON-LA-FORÊT (92)
 9, rue du Colonel Moraine

AXE promotion C2a architectes Perl.

App. n° 11 3 pièces
 1er étage

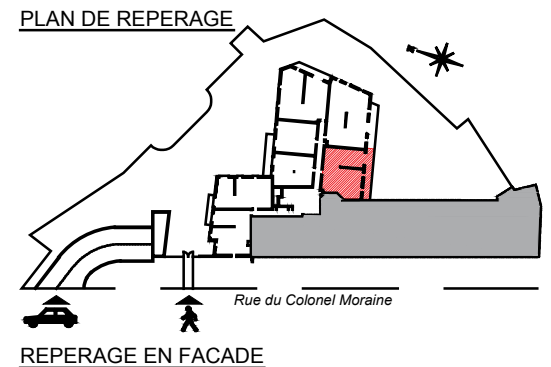

SURFACES

Séjour/Cuisine	27.10 m ²
Chambre Parentale	13.70 m ²
Chambre 1	11.10 m ²
SDB	3.90 m ²
WC	1.70 m ²
Dégagement	3.70 m ²
Entrée	5.80 m ²
SURFACE TOTALE HABITABLE	67.00 m²
Balcon	12.50 m ²
SURFACE TOTALE ANNEXE	12.50 m²

LEGENDE

Emplacement placard			Cloison démontable
HSP : 2,65 m environ			HSP 2.30 m environ
Rad	Radiateur	TE	Tableau élec.
PF	Porte fenêtre	P	Persienne
F	Fenêtre	Bq	Banquette (ht)
VR	Volet roulant		

DATE: 17-09-2018 INDICE: F