
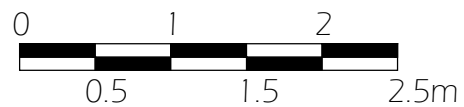
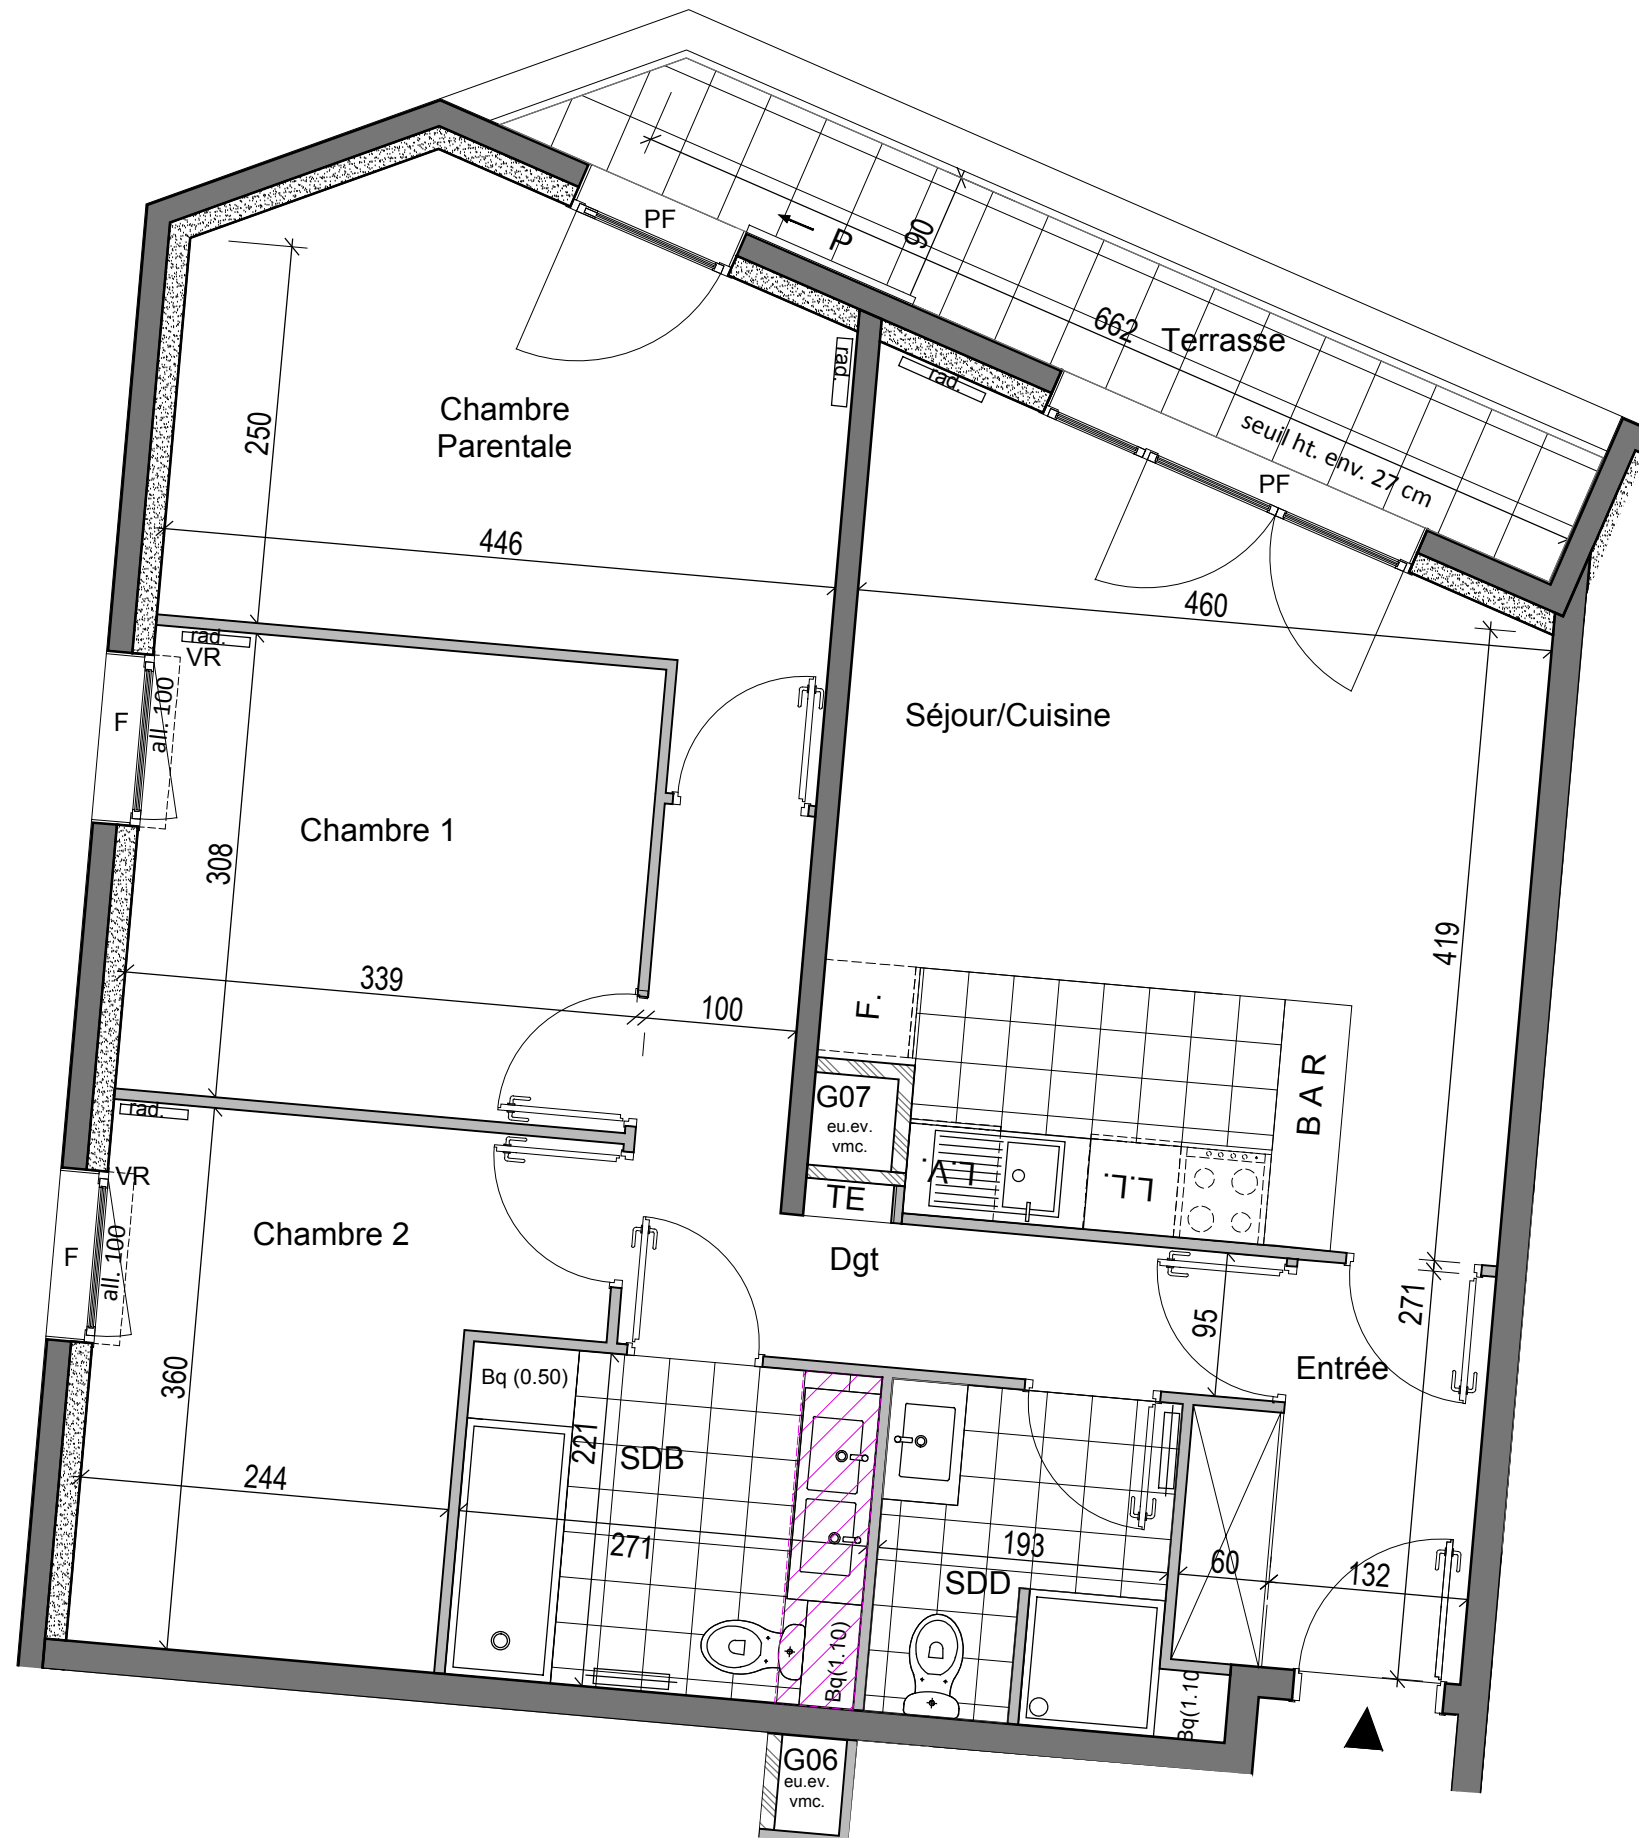


PLAN DE COMMERCIALISATION

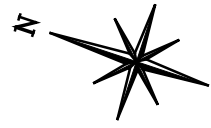


NOTA: Des modifications sont susceptibles d'être apportées à ce plan en fonction des nécessités techniques ou réglementaires de la réalisation.
 Les surfaces indiquées sont approximatives. Les retombées, les faux-plafonds et soffites, les trappes d'accès aux gaines techniques sont indiquées à titre indicatif.
 La dimension et la position des radiateurs sont indicatives.

RÉSIDENCE
PLEIN CIEL
 MEUDON-LA-FORÊT (92)
 9, rue du Colonel Moraine

AXE promotion C2a architectes Perl.

App. n° 13 4 pièces
 1er étage

PLAN DE REPERAGE

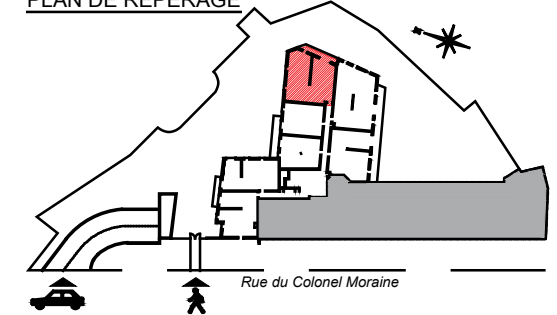

REPERAGE EN FACADE



SURFACES

Entrée	4.60 m ²
Séjour/Cuisine	22.20 m ²
Chambre Parentale	13.30 m ²
Chambre 1	10.40 m ²
Chambre 2	10.00 m ²
SDD	4.40 m ²
SDB	6.00 m ²
Dégagement	6.80 m ²
SURFACE TOTALE HABITABLE	77.70 m²
Terrasse	6.40 m ²
SURFACE TOTALE ANNEXE	6.40 m²

LEGENDE

Emplacement placard			Cloison démontable
HSP : 2,55 m environ			HSP 2,25 m environ
Rad Radiateur		TE Tableau élec.	
PF Porte fenêtre		P Persienne	
F Fenêtre		Bq Banquette (ht)	
VR Volet roulant			

DATE: 17-09-2018

INDICE: F