
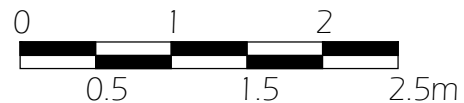


# PLAN DE COMMERCIALISATION

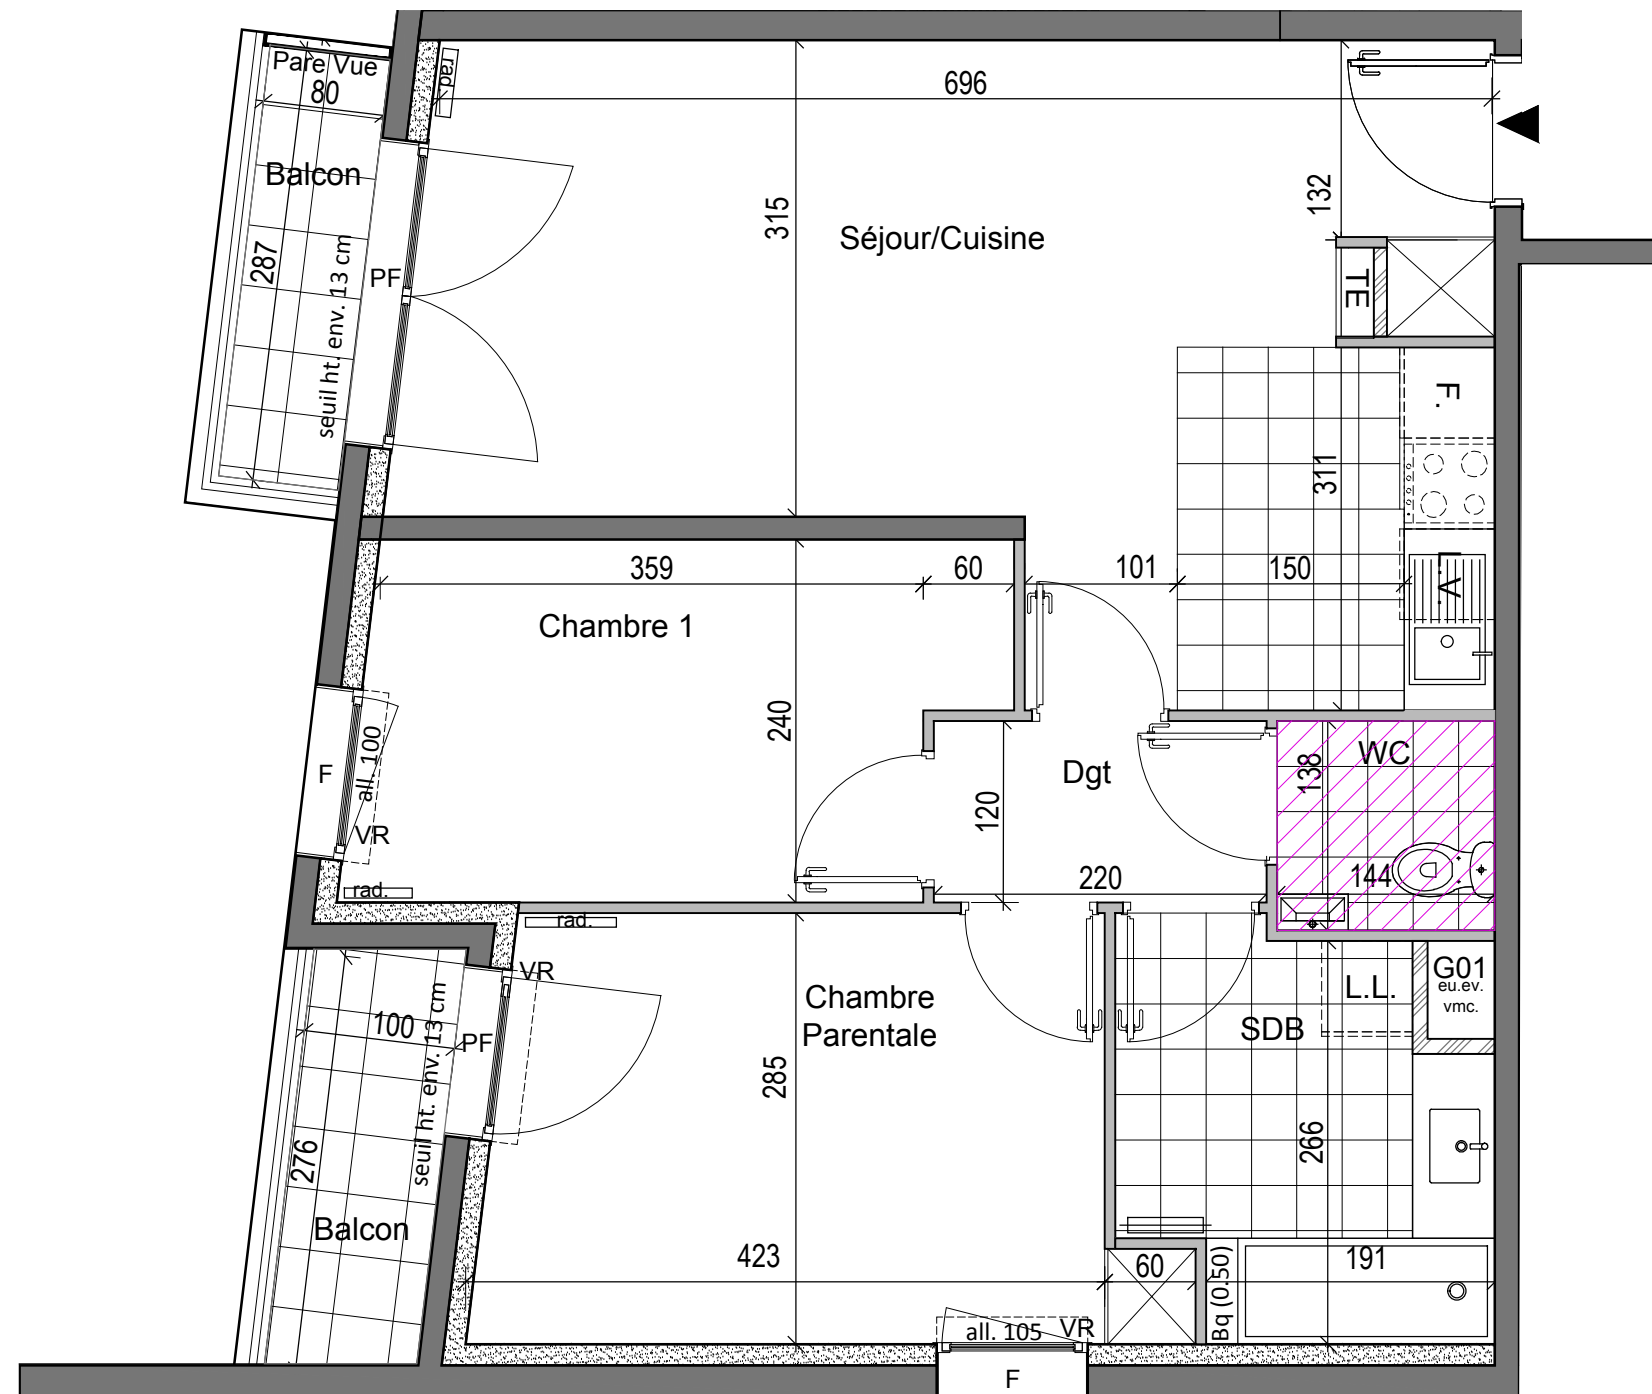


NOTA: Des modifications sont susceptibles d'être apportées à ce plan en fonction des nécessités techniques ou réglementaires de la réalisation.  
 Les surfaces indiquées sont approximatives. Les retombées, les faux-plafonds et soffites, les trappes d'accès aux gaines techniques sont indiquées à titre indicatif.  
 La dimension et la position des radiateurs sont indicatives.

RÉSIDENCE  
**PLEIN CIEL**  
 MEUDON-LA-FORÊT (92)  
 9, rue du Colonel Moraine

AXE promotion C2a architectes Perl.

App. n° 17 3 pièces  
 1er étage

PLAN DE REPERAGE

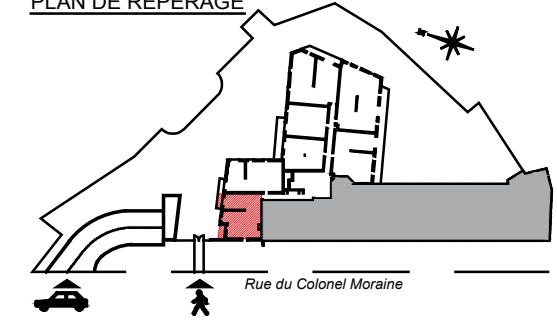

REPERAGE EN FACADE



**SURFACES**

Séjour / Cuisine	26.20 m <sup>2</sup>
Chambre Parentale	12.30 m <sup>2</sup>
Chambre 1	9.60 m <sup>2</sup>
SDB	5.70 m <sup>2</sup>
WC	2.00 m <sup>2</sup>
Dégagement	2.60 m <sup>2</sup>
<b>SURFACE TOTALE HABITABLE</b>	<b>58.40 m<sup>2</sup></b>
Balcon	5.00 m <sup>2</sup>
<b>SURFACE TOTALE ANNEXE</b>	<b>5.00 m<sup>2</sup></b>

**LEGENDE**

Emplacement placard			Cloison démontable
HSP : 2,65 m environ			HSP 2,30 m environ
Rad	Radiateur	TE	Tableau élec.
PF	Porte fenêtre	P	Persienne
F	Fenêtre	Bq	Banquette (ht)
VR	Volet roulant		

DATE: 17-09-2018

INDICE: F