
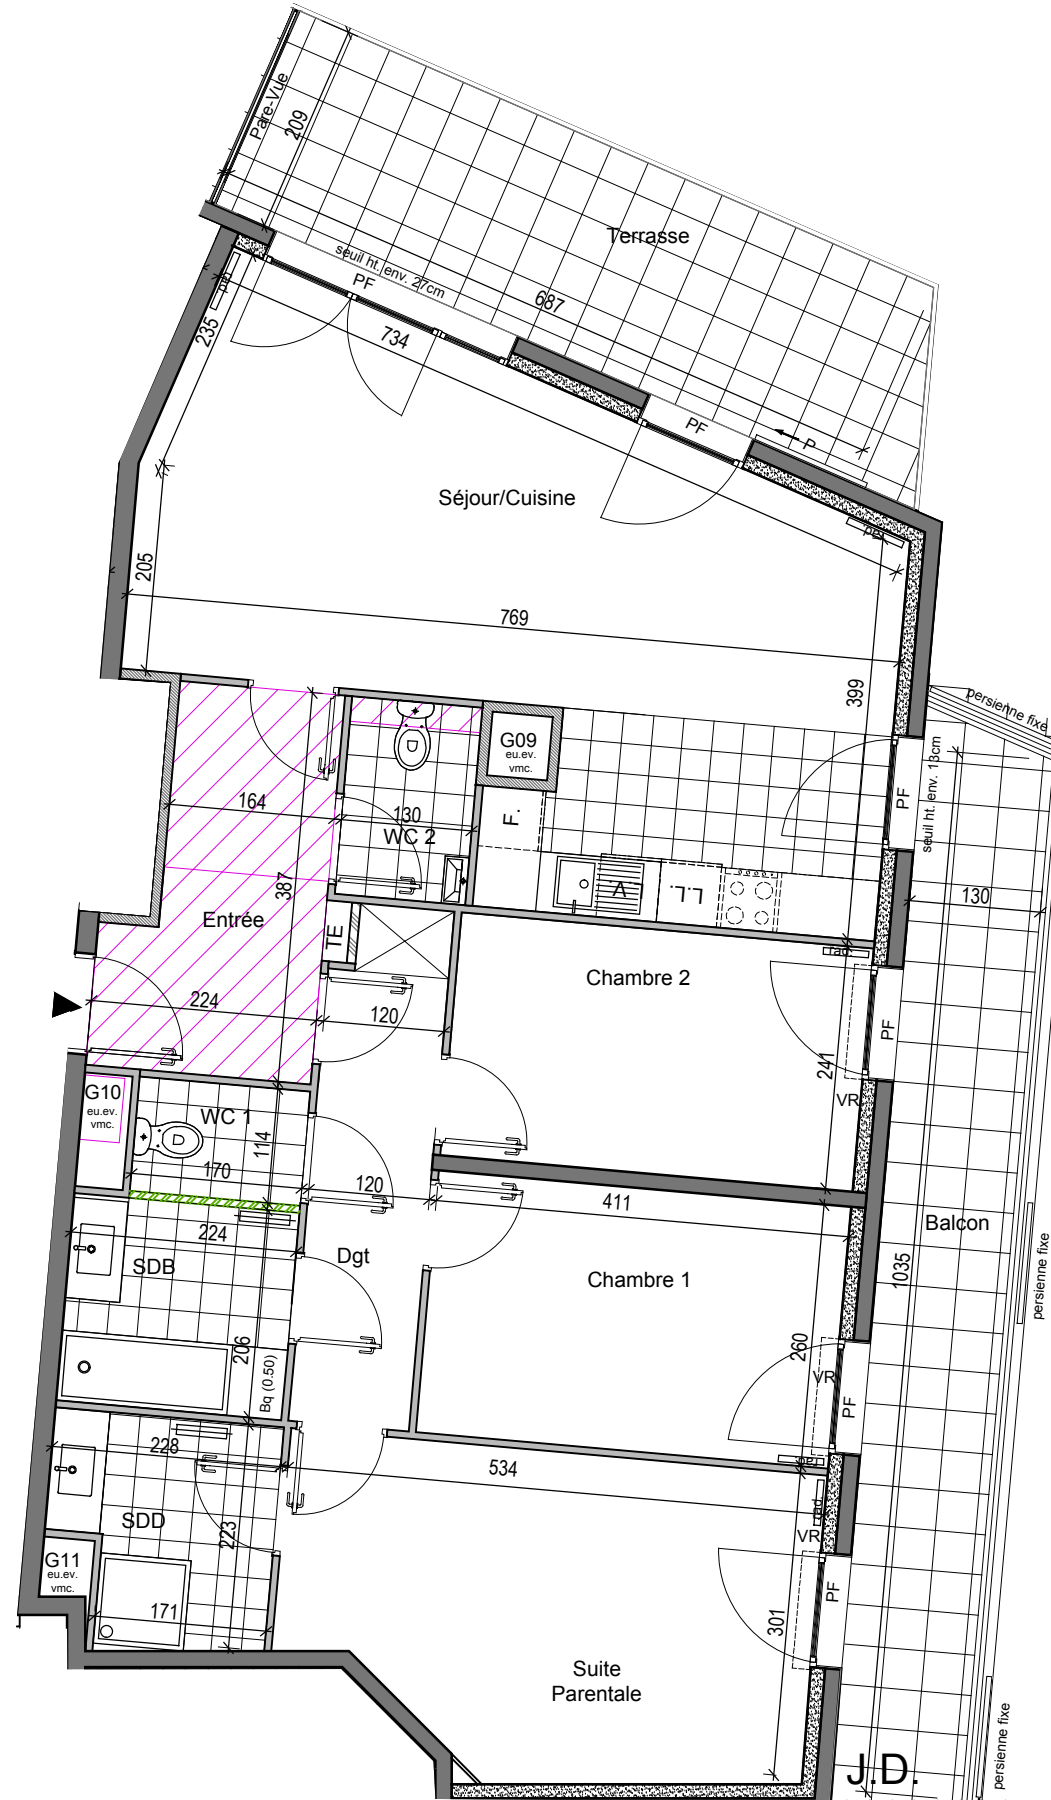


PLAN DE COMMERCIALISATION

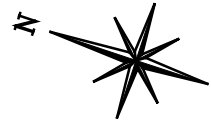


NOTA: Des modifications sont susceptibles d'être apportées à ce plan en fonction des nécessités techniques ou réglementaires de la réalisation.
 Les surfaces indiquées sont approximatives. Les retombées, les faux-plafonds et soffites, les trappes d'accès aux gaines techniques sont indiquées à titre indicatif.
 La dimension et la position des radiateurs sont indicatives.

RÉSIDENCE
PLEIN CIEL
 MEUDON - LA-FORÊT (92)
 9, rue du Colonel Moraine


AXE promotion **C2a** architectes **Perl.**

App. n° 41 4 pièces
 4ème étage

PLAN DE REPERAGE

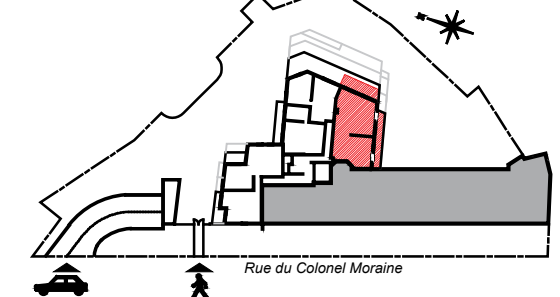

REPERAGE EN FACADE

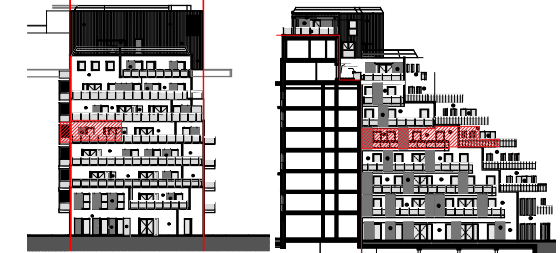

SURFACES

Entrée	7.20 m ²
Séjour/Cuisine	31.50 m ²
Suite Parentale	15.70 m ²
Chambre 1	10.70 m ²
Chambre 2	9.90 m ²
SDD	4.60 m ²
SDB	4.60 m ²
WC 1	2.60 m ²
WC 2	1.90 m ²
Dégagement	6.00 m ²
SURFACE TOTALE HABITABLE	94.70 m²
Terrasse	14.50 m ²
Balcon	14.40 m ²
SURFACE TOTALE ANNEXES	28.90 m²

LEGENDE

Emplacement placard			Cloison démontable
HSP : 2,65 m environ			HSP 2,30 m environ
Rad	Radiateur	TE	Tableau élec.
PF	Porte fenêtre	P	Persienne
F	Fenêtre	Bq	Banquette (ht)
VR	Volet roulant		

DATE: 17-09-2018

INDICE: F