
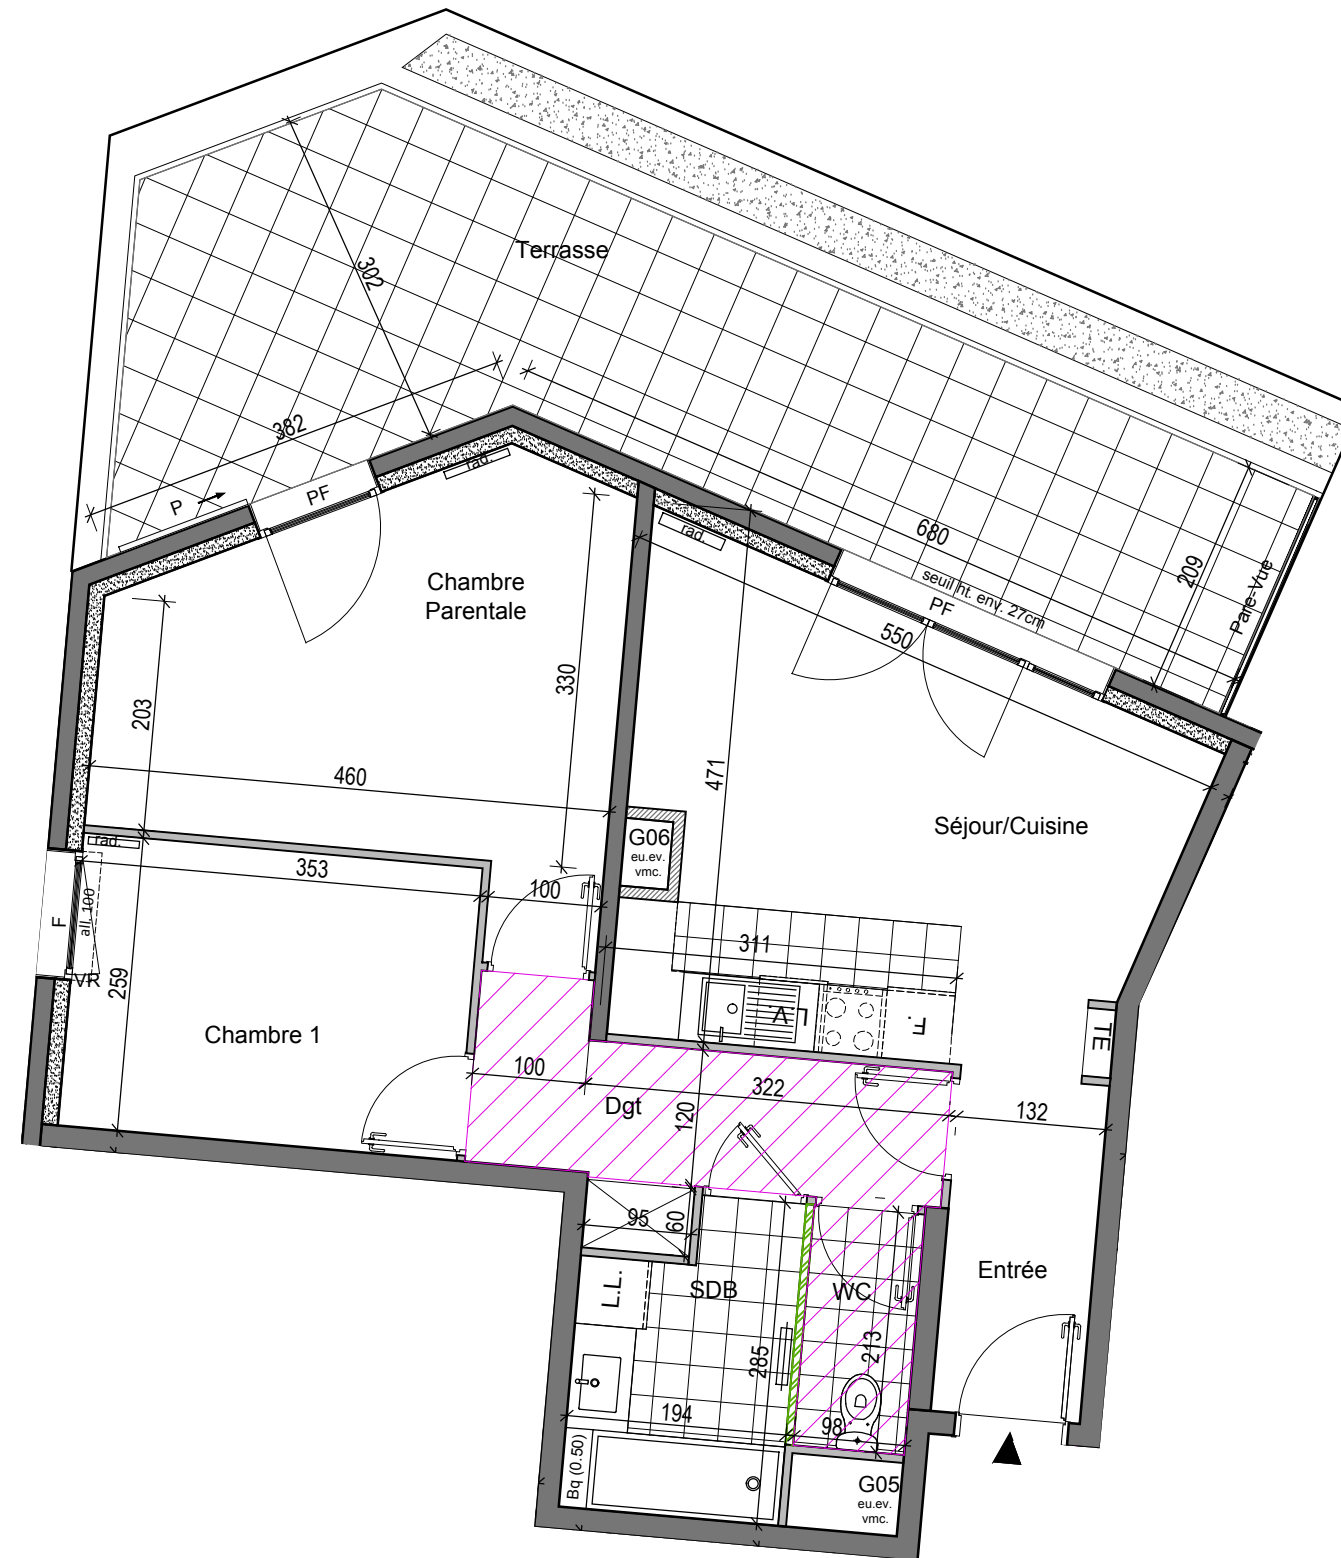


# PLAN DE COMMERCIALISATION

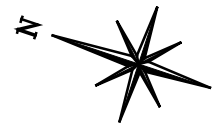


NOTA: Des modifications sont susceptibles d'être apportées à ce plan en fonction des nécessités techniques ou réglementaires de la réalisation .  
 Les surfaces indiquées sont approximatives. Les retombées, les faux-plafonds et soffites, les trappes d'accès aux gaines techniques sont indiquées à titre indicatif.  
 La dimension et la position des radiateurs sont indicatives.

RÉSIDENCE  
**PLEIN CIEL**  
 MEUDON-LA-FORÊT (92)  
 9, rue du Colonel Moraine

**AXE** promotion **C2a** architectes **Perl.**

**App. n° 42** 3 pièces  
 4eme étage

PLAN DE REPERAGE

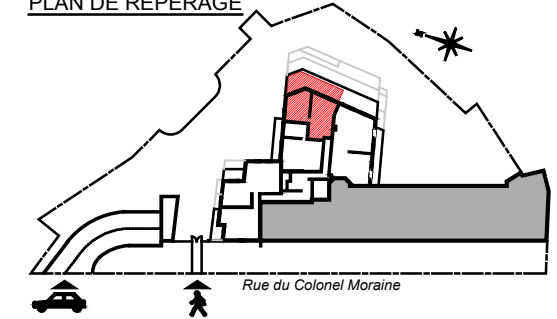

REPERAGE EN FACADE



SURFACES

Entrée	4.00 m <sup>2</sup>
Séjour/Cuisine	17.90 m <sup>2</sup>
Chambre Parentale	14.80 m <sup>2</sup>
Chambre 1	9.10 m <sup>2</sup>
SDB	4.90 m <sup>2</sup>
WC	2.10 m <sup>2</sup>
Dégagement	6.10 m <sup>2</sup>
<b>SURFACE TOTALE HABITABLE</b>	<b>58.90 m<sup>2</sup></b>
Terrasse	25.70 m <sup>2</sup>
<b>SURFACE TOTALE ANNEXE</b>	<b>25.70 m<sup>2</sup></b>

LEGENDE

Emplacement placard			Cloison démontable
HSP : 2,65 m environ			HSP 2,30 m environ
Rad	Radiateur	TE	Tableau élec.
PF	Porte fenêtre	P	Persienne
F	Fenêtre	Bq	Banquette (ht)
VR	Volet roulant		

DATE: 17-09-2018

INDICE: F