


PLAN DE COMMERCIALISATION

RÉSIDENCE
PLEIN CIEL
MEUDON-LA-FORÊT (92)
9, rue du Colonel Moraine

AXE promotion **C2a** architectes **Perl.**

App. n° 54 3 pièces
5eme étage

PLAN DE REPERAGE

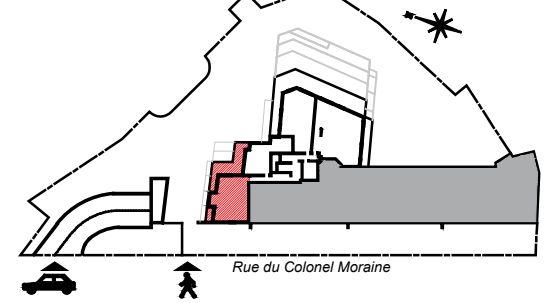

REPERAGE EN FACADE



SURFACES



Séjour/Cuisine	22.60 m ²
Chambre Parentale	12.00 m ²
Chambre 1	9.60 m ²
SDB	6.00 m ²
WC	2.00 m ²
Dégagement	2.60 m ²
SURFACE TOTALE HABITABLE	54.80 m²
Terrasse	20.10 m ²
Balcon	3.00 m ²
SURFACE TOTALE ANNEXES	23.10 m²

LEGENDE

Emplacement placard			Cloison démontable
HSP : 3,00 m environ			HSP 2,65 m environ
Rad	Radiateur	TE	Tableau élec.
PF	Porte fenêtre	P	Persienne
F	Fenêtre	Bq	Banquette (ht)
VR	Volet roulant		

DATE: 17-09-2018

INDICE: F

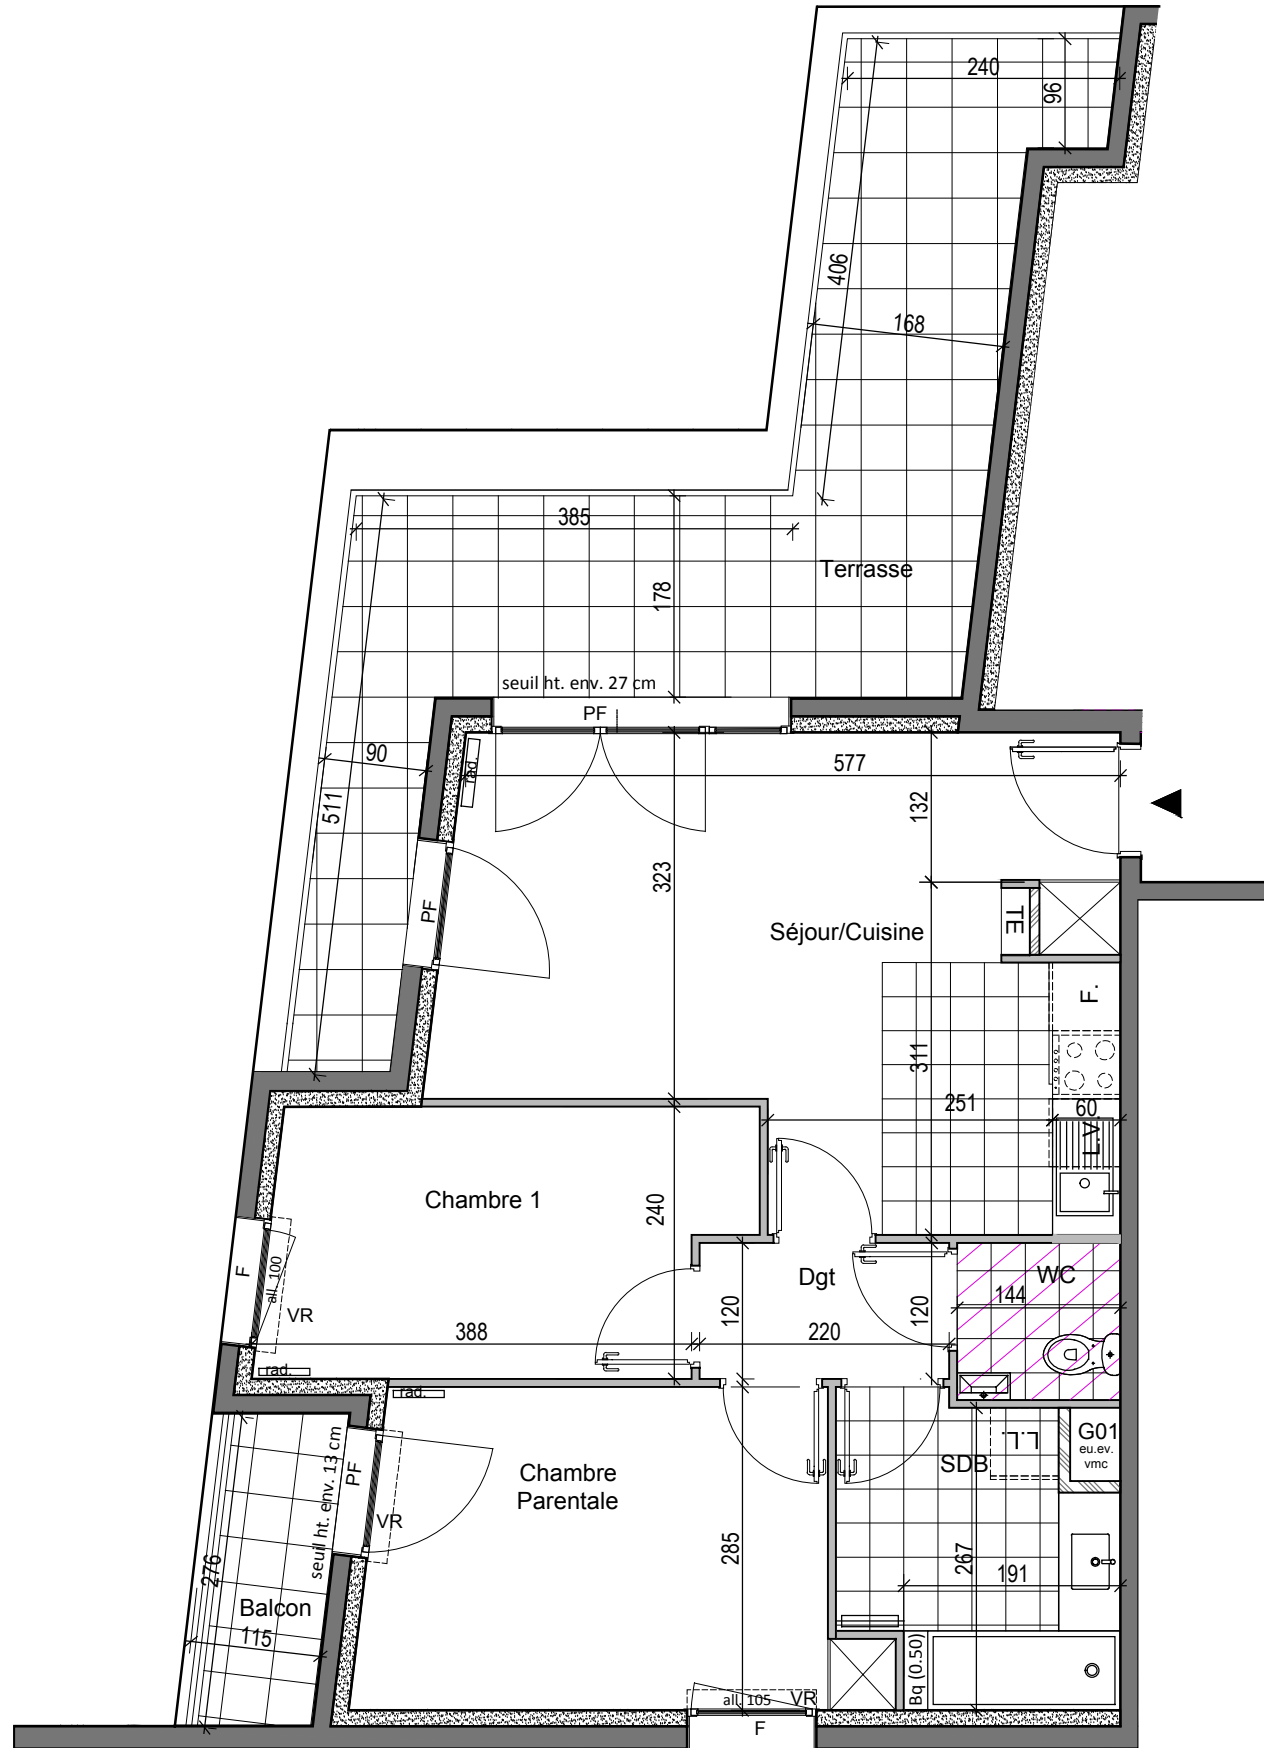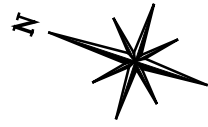

NOTA: Des modifications sont susceptibles d'être apportées à ce plan en fonction des nécessités techniques ou réglementaires de la réalisation.
Les surfaces indiquées sont approximatives. Les retombées, les faux-plafonds et soffites, les trappes d'accès aux gaines techniques sont indiquées à titre indicatif.
La dimension et la position des radiateurs sont indicatives.