
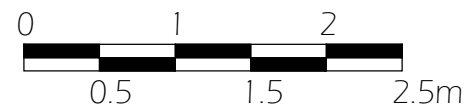
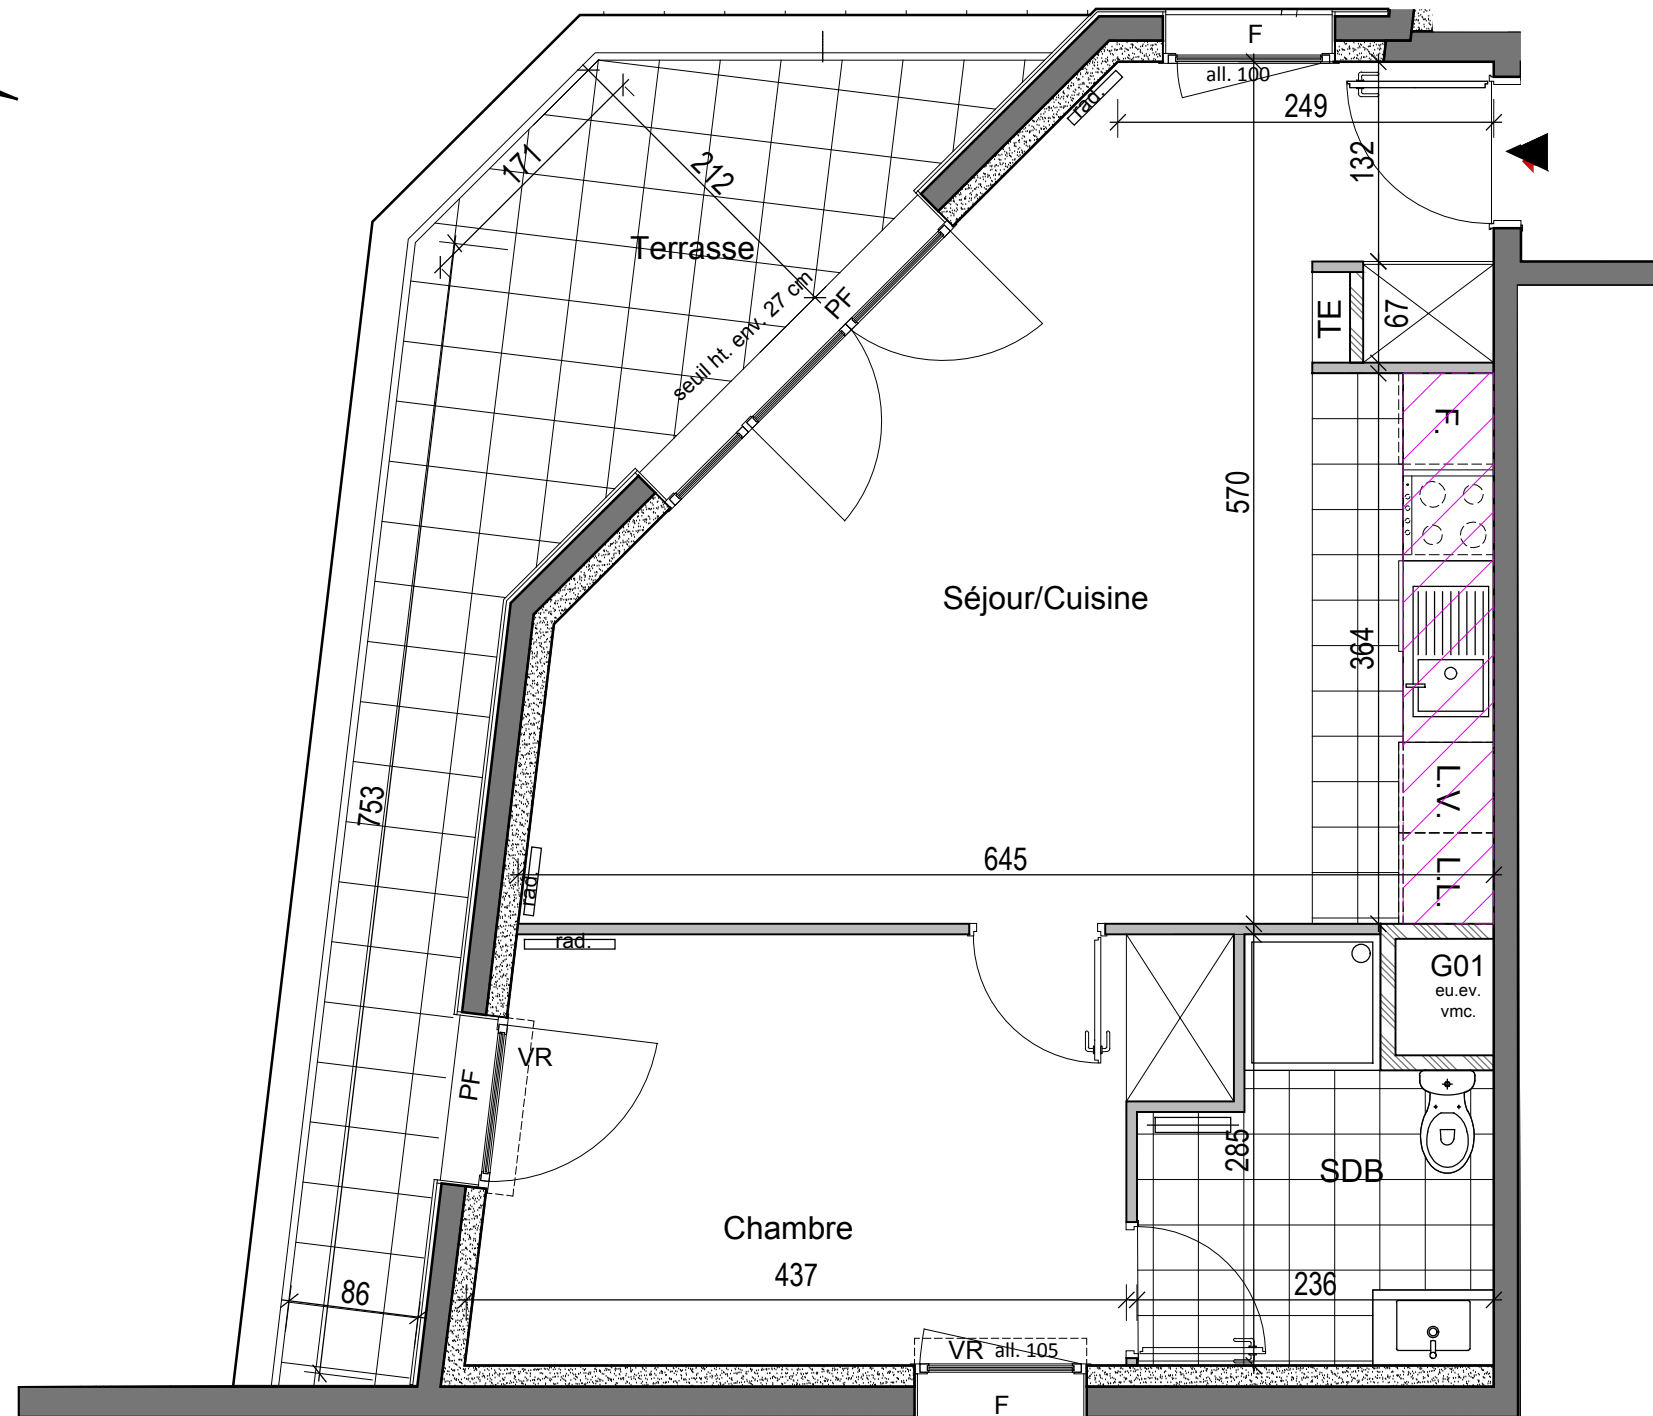


PLAN DE COMMERCIALISATION


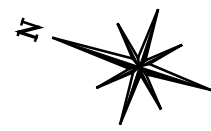


NOTA: Des modifications sont susceptibles d'être apportées à ce plan en fonction des nécessités techniques ou réglementaires de la réalisation.
 Les surfaces indiquées sont approximatives. Les retombées, les faux-plafonds et soffites, les trappes d'accès aux gaines techniques sont indiquées à titre indicatif.
 La dimension et la position des radiateurs sont indicatives.

RÉSIDENCE
PLEIN CIEL
 MEUDON-LA-FORÊT (92)
 9, rue du Colonel Moraine

AXE promotion
C2a architectes
Perl.

App. n° 63 2 pièces
 6ème étage

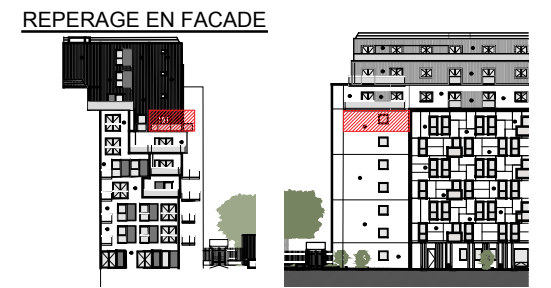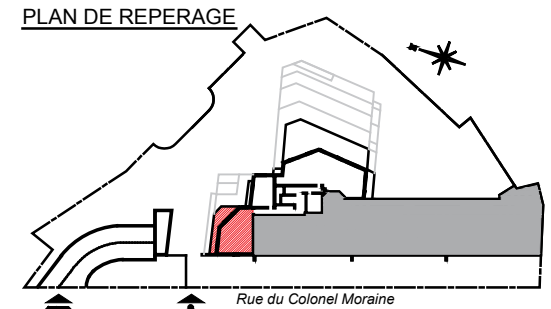

SURFACES

Séjour/Cuisine	28.40 m ²
Chambre	12.70 m ²
SDD	4.40 m ²
SURFACE TOTALE HABITABLE	45.50 m²
Terrasse	12.60 m ²
SURFACE TOTALE ANNEXE	12.60 m²

LEGENDE

Emplacement placard			Cloison démontable
HSP : 2,65 m environ			HSP 2,30 m environ
Rad	Radiateur	TE	Tableau élec.
PF	Porte fenêtre	P	Persienne
F	Fenêtre	Bq	Banquette (ht)
VR	Volet roulant		

DATE: 17-09-2018 INDICE: F