


PLAN DE COMMERCIALISATION

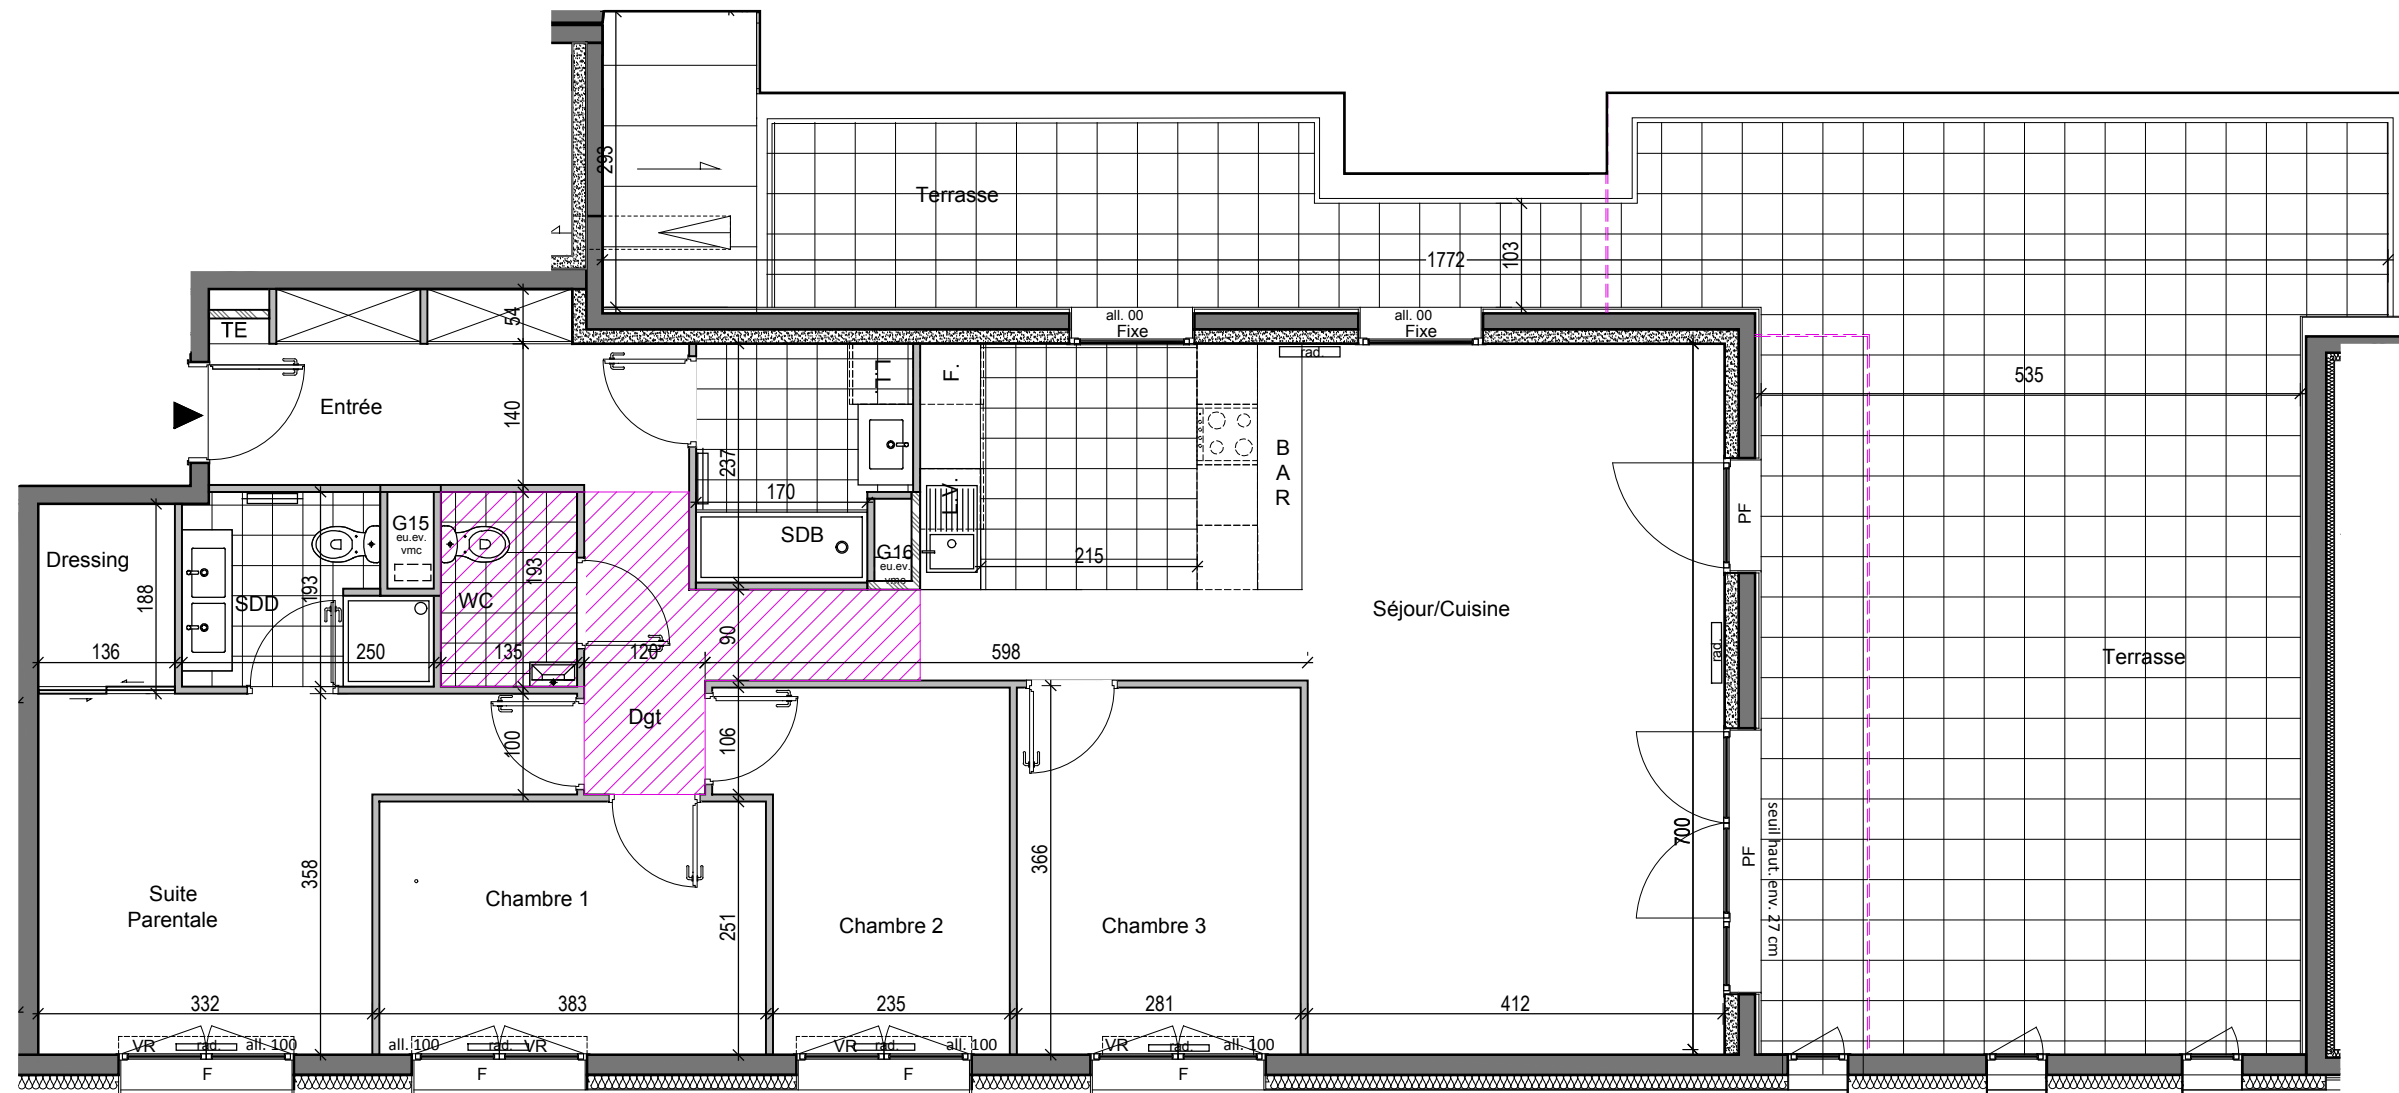


NOTA: Des modifications sont susceptibles d'être apportées à ce plan en fonction des nécessités techniques ou réglementaires de la réalisation.
 Les surfaces indiquées sont approximatives. Les retombées, les faux-plafonds et soffites, les trappes d'accès aux gaines techniques sont indiquées à titre indicatif.
 La dimension et la position des radiateurs sont indicatives.

RÉSIDENCE
PLEIN CIEL
 MEUDON-LA-FORÊT (92)
 9, rue du Colonel Moraine

AXE promotion C2a architectes Perl.

App. n° 75 5 pièces
 7eme étage

PLAN DE REPERAGE

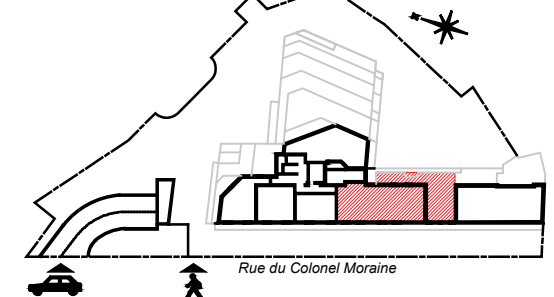

REPERAGE EN FACADE



SURFACES

Entrée	6.80 m ²
Séjour/Cuisine	42.00 m ²
Suite Parentale/Dressing	16.40 m ²
Chambre 1	9.60 m ²
Chambre 2	9.20 m ²
Chambre 3	10.20 m ²
SDD	4.20 m ²
SDB	5.00 m ²
WC	2.60 m ²
Dégagement	6.90 m ²
SURFACE TOTALE HABITABLE	112.90 m²
Terrasse	66.40 m ²
SURFACE TOTALE ANNEXE	66.40 m²

LEGENDE

Emplacement placard			Cloison démontable
HSP : 2,65 m environ			HSP 2,30 m environ
Rad	Radiateur	TE	Tableau élec.
PF	Porte fenêtre	P	Persienne
F	Fenêtre	Bq	Banquette (ht)
VR	Volet roulant		

DATE: 17-09-2018

INDICE: F