
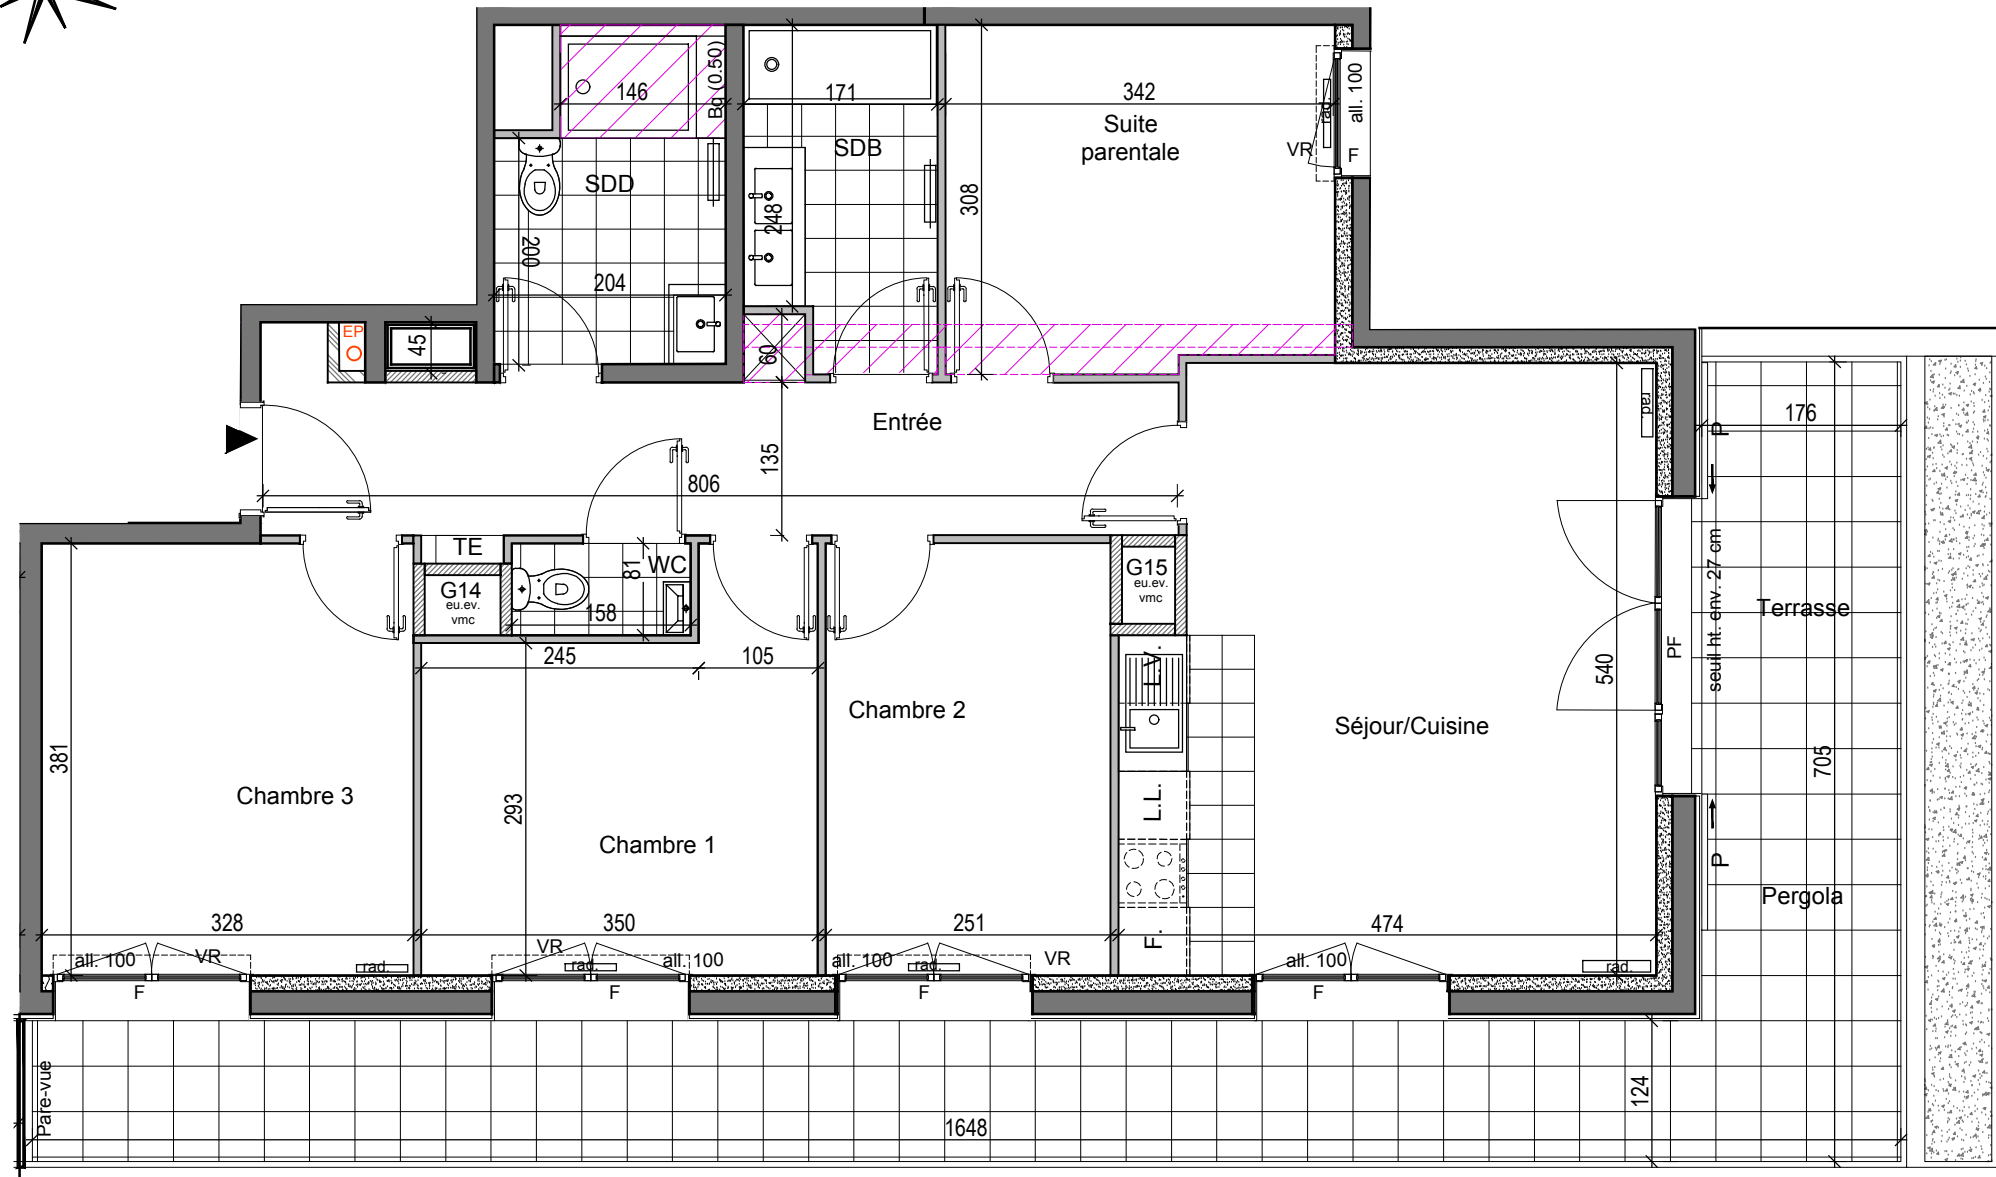




PLAN DE COMMERCIALISATION

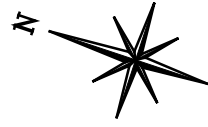

RÉSIDENCE
PLEIN CIEL
MEUDON - LA - FORÊT (92)
9, rue du Colonel Moraine

AXE promotion **C2a** architectes **Perl.**

App. n° 93 5 pièces
9eme étage

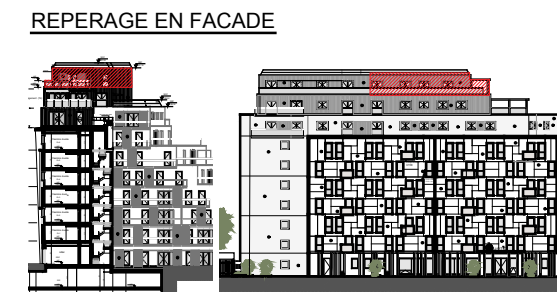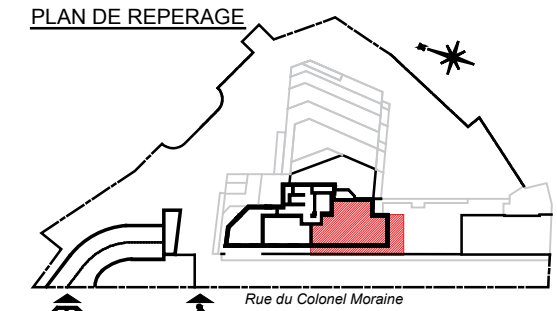

SURFACES

Séjour / Cuisine	24.10 m ²
Chambre Parentale	10.30 m ²
Chambre 1	11.20 m ²
Chambre 2	9.60 m ²
Chambre 3	12.50 m ²
SDB	4.90 m ²
SDD	5.50 m ²
WC	1.30 m ²
Entrée	12.20 m ²
SURFACE TOTALE HABITABLE	91.60 m²
Terrasse	30.70 m ²
SURFACE TOTALE ANNEXE	30,70 m²

NOTA: Des modifications sont susceptibles d'être apportées à ce plan en fonction des nécessités techniques ou réglementaires de la réalisation .
Les surfaces indiquées sont approximatives. Les retombées, les faux-plafonds et soffites, les trappes d'accès aux gaines techniques sont indiquées à titre indicatif.
La dimension et la position des radiateurs sont indicatives.

LEGENDE

Emplacement placard			Cloison démontable
HSP : 2,50 m environ			HSP 2.15 m environ
Rad	Radiateur	TE	Tableau élec.
PF	Porte fenêtre	P	Persienne
F	Fenêtre	Bq	Banquette (ht)
VR	Volet roulant		

DATE: 17-09-2018 INDICE: F