

PROGRAMME : 40, Bd Général Leclerc

PLAN DE VENTE DU LOT N°2 – Rez-de-chaussée

Perl.

92200 NEUILLY-SUR-SEINE
n°40, boulevard du Général Leclerc

LÉGENDE :

- 1 Numéro du lot de copropriété
- hsp
2,81 Hauteur sous plafond
- bec Ballon d'eau chaude

Nota : Les désignations des pièces ont été déterminées en fonction des signes apparents constatés lors du mesurage.

PLAN DE SITUATION

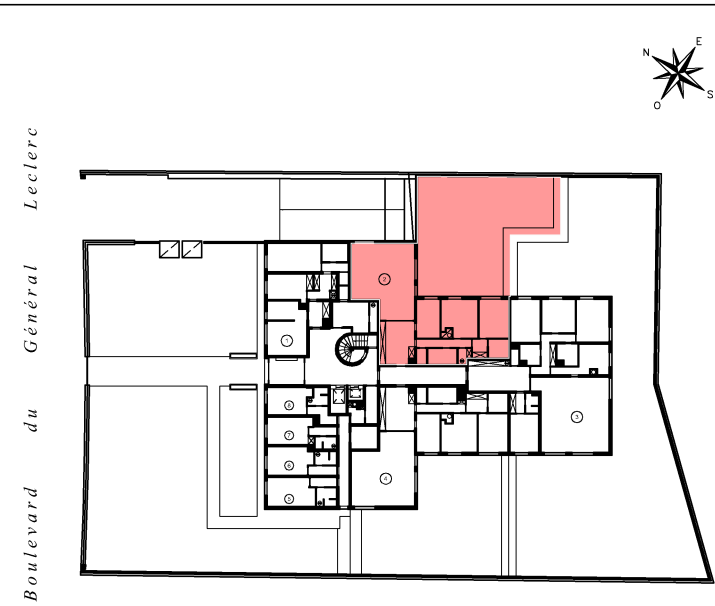


TABLEAU DES SUPERFICIES

SUPERFICIE PRIVATIVE

Entrée	14,10m ²
Séjour	41,30m ²
Chambre n°1	12,70m ²
Chambre n°2	11,40m ²
Cuisine	8,80m ²
Salle de bains n°1	3,80m ²
Salle de bains n°2	4,60m ²
Wc	1,60m ²
Dégagement n°1	4,50m ²
Dégagement n°2	2,90m ²
Rangement	1,80m ²


S=107,50 m²

SUPERFICIE DES ANNEXES

Jardin	134,90m ²
--------	----------------------

Cette superficie a été calculée après mesurage sur le site en septembre 2013, conformément à l'article 46 de la loi du 10 juillet 1965 modifiée par la loi n°96-1107 du 18 décembre 1996 (dite Loi CARREZ).

Cabinet Denis BRACHET
Géomètre-Expert D.P.L.G.
Expert près la Cour d'Appel de Paris
17, rue du Sergent Bauchat - 75012 PARIS
Tél. : 01.44.74.36.80 - Fax : 01.44.74.36.89
paris@cabinet-brachet.fr

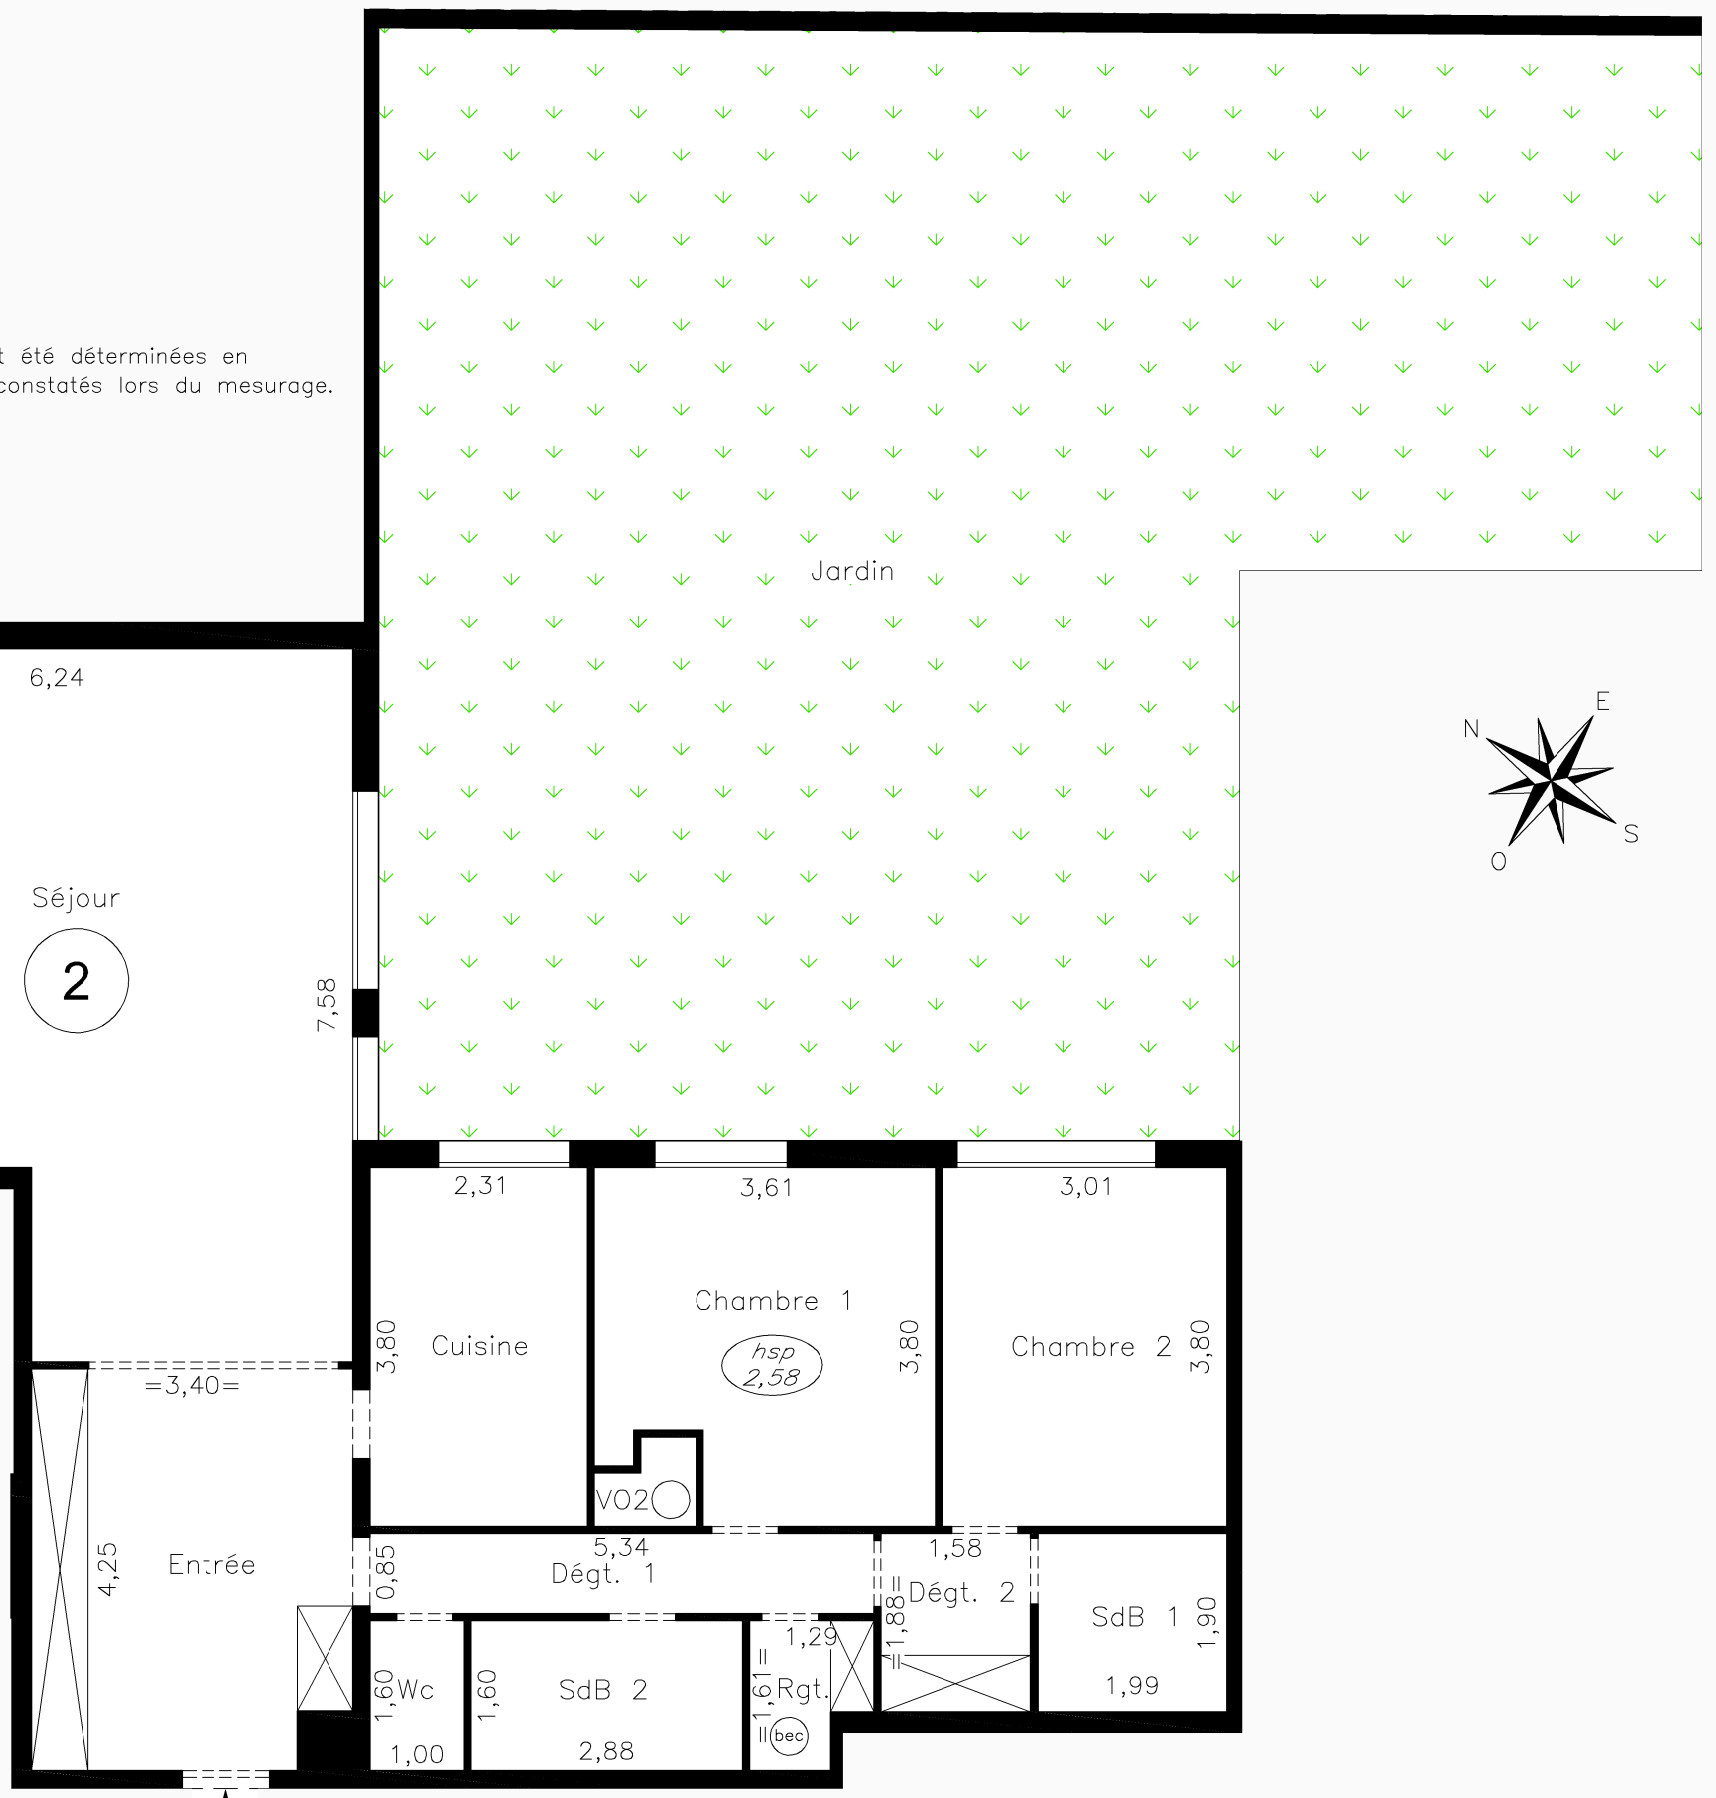

DOSSIER : 17 0105	DATE : 11 juillet 2017	INDICE : c
----------------------	---------------------------	------------

