

PROGRAMME : 52, SAINT-JACQUES

PLAN DE VENTE DU LOT N°28 - R+3



52
SAINT-JACQUES

Tel : 01 45 00 55 27

75014 PARIS
N°52, 52bis, boulevard Saint Jacques
N°6, rue Leclerc

PLAN DE SITUATION



TABLEAU DES SUPERFICIES

SUPERFICIE PRIVATIVE

Entrée	11,30m ²
Salon	16,70m ²
Salle à manger	15,70m ²
Chambre	13,40m ²
Pièce	9,30m ²
Cuisine	6,90m ²
Salle de bains	6,70m ²
Wc	1,10m ²
Dégagement	5,10m ²
Rangement	1,30m ²

S=87,50 m²


SUPERFICIE DES ANNEXES

LÉGENDE :

① Numéro du lot de copropriété


hsp
2,81 Hauteur sous plafond

Nota : Les désignations des pièces ont été déterminées en fonction des signes apparents constatés lors du mesurage.

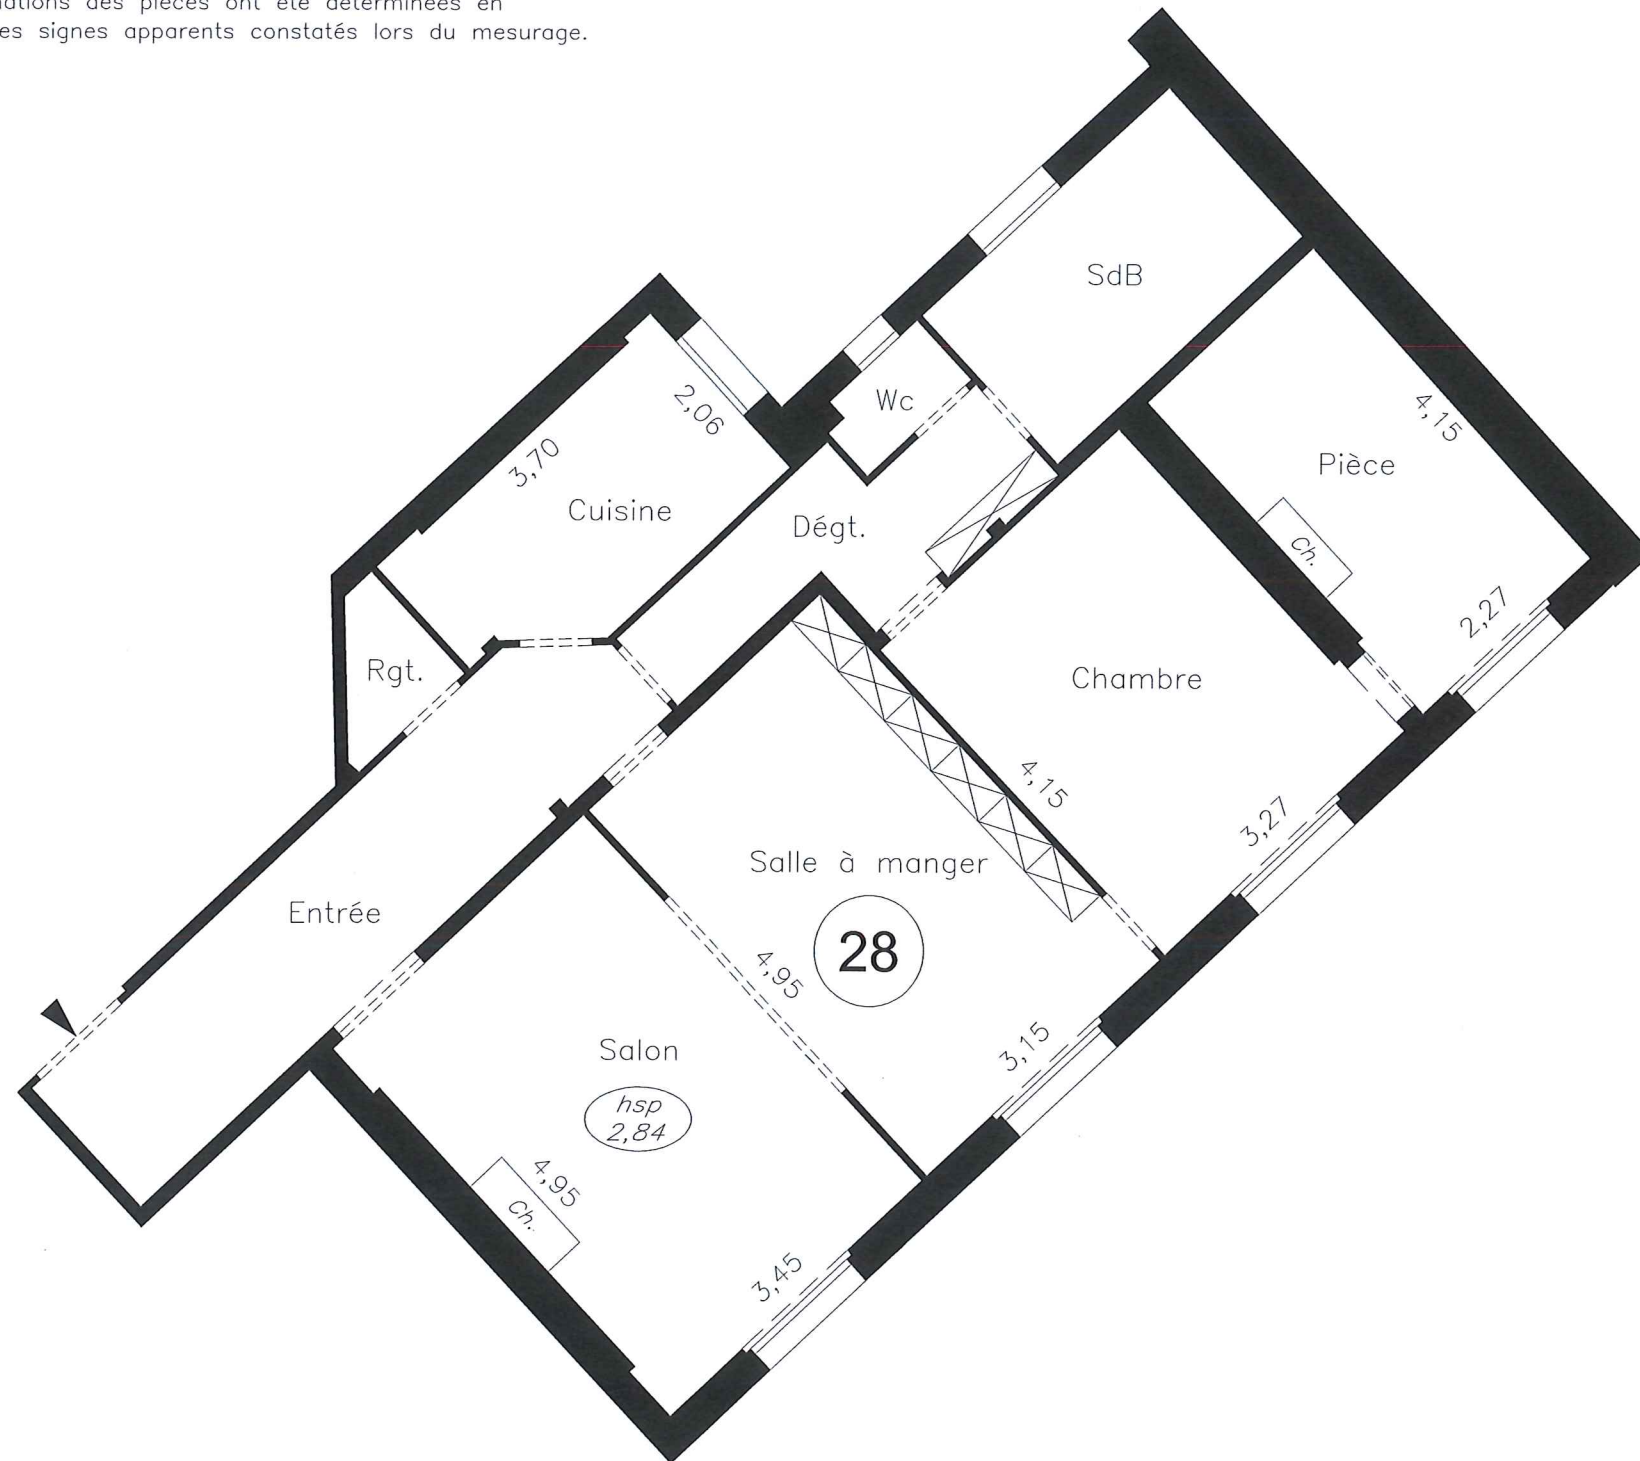

Cabinet Denis BRACHET
Géomètre-Expert D.P.L.G.
Expert près la Cour d'Appel de Paris
17, rue du Sergent Bauchat - 75012 PARIS
Tél. : 01.44.74.36.80 - Fax : 01.44.74.36.89
paris@cabinet-brachet.fr

DOSSIER : 16 0448	DATE : 30 sept. 2016	INDICE : b
----------------------	-------------------------	------------

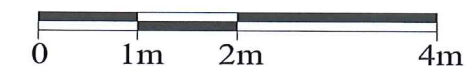

Cette superficie a été calculée après mesurage sur le site de novembre 2013 à avril 2014 et octobre 2014, conformément à l'article 46 de la loi du 10 juillet 1965 modifiée par la loi n°96-1107 du 18 décembre 1996 (dite Loi CARREZ).