




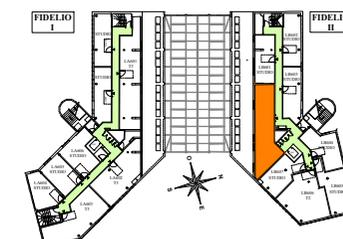

CLUSTER - FIDELIO II
Appartement n° LB608
6ème étage

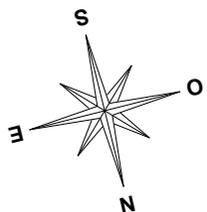

5-7 Rue du Port St Etienne

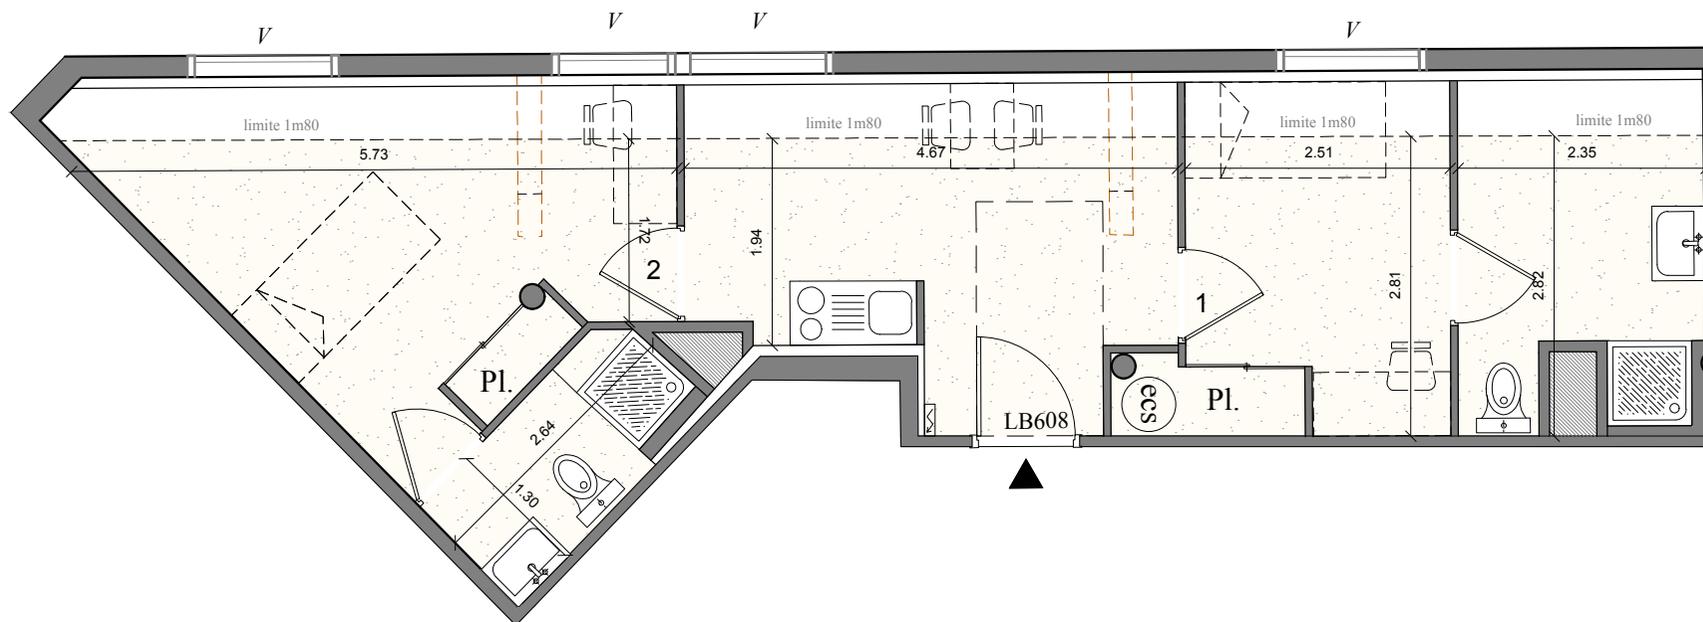

Surfaces

Pièce de vie	10.30 m ²
Salle d'eau 1	5.00 m ²
Chambre 1	7.50 m ²
Salle d'eau 2	3.30 m ²
Chambre 2	11.20 m ²

Total surface habitable 37.30 m²

Légende technique

- Entrée du logement
- Tableau électrique
- Gaine technique
- Ballon d'Eau Chaude
- Placard (façades indiquées à titre d'information)

Le présent document exprime la disposition générale du logement. L'acquéreur reconnaît avoir été informé qu'en fonction des nécessités techniques ou réglementaires de la réalisation, des modifications sont susceptibles d'être apportées à ce plan qui ne revêt qu'un caractère informatif. Les surfaces indiquées sont approximatives, les rebombés, soffites, faux-plafonds, rampants, gaines ainsi que les emplacements des équipements sont figurés à titre indicatif et sont susceptibles d'évoluer en situation, en nombres et en dimensions. Les éléments de mobilier (meuble et plan de travail) ne sont placés qu'à titre indicatif.

Date: 01 Juin 2018 Indice D