

06600 ANTIBES
1160 Chemin des Combes,




LOGEMENT N° B43

R+4 (Bâtiment B)

62,70 m²

3 PIECES


ENTRÉE	7,60	m ²
SÉJOUR / CUISINE	27,00	m ²
CHAMBRE 1	11,30	m ²
CHAMBRE 2	9,30	m ²
SALLE D'EAU	5,60	m ²
WC	1,90	m ²
TOTAL HABITABLE	62,70	m²
BALCON	4,50	m ²
SURFACES ANNEXES	4,50	m²

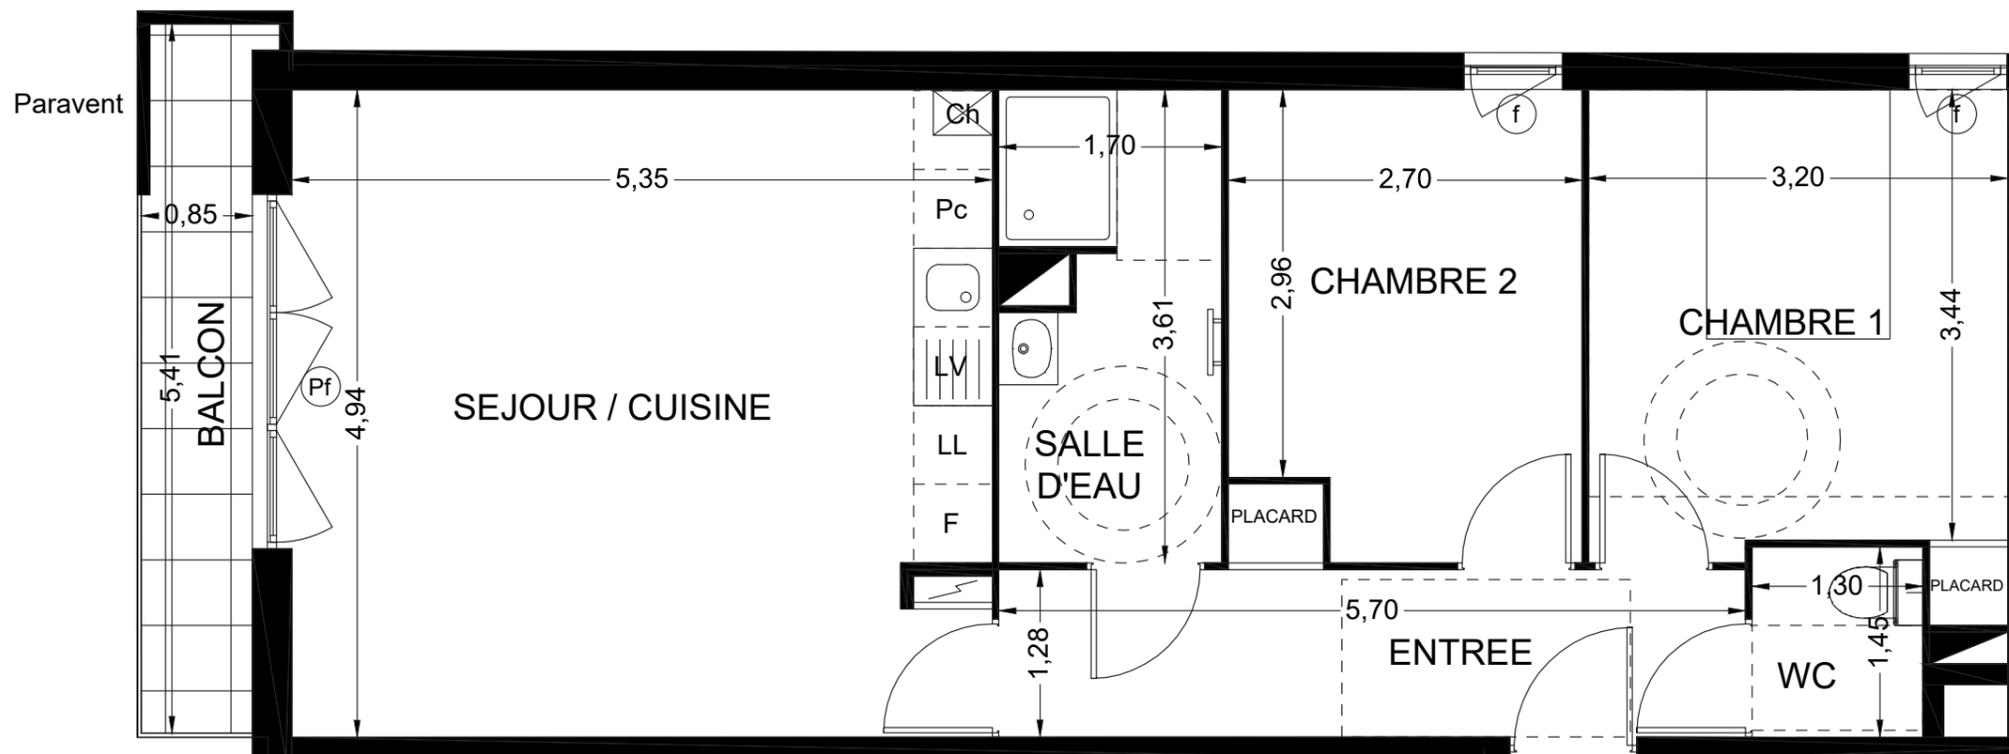

LEGENDE

Pf	Porte fenêtre	LL	Lave linge
f	Fenêtre (av=allège vitrée)	LV	Lave vaisselle
	Soffite et faux plafond	F	Réfrigérateur
	Sèche serviette	Pc	Plaque cuisson
	Tableau électrique	Ch	Chaudière

Nota: Les éléments d'équipements sont figurés à titre indicatif. Les côtes, gaines et soffites sont mentionnés à titre indicatif et susceptibles d'évoluer en fonction des impératifs techniques ou administratifs.

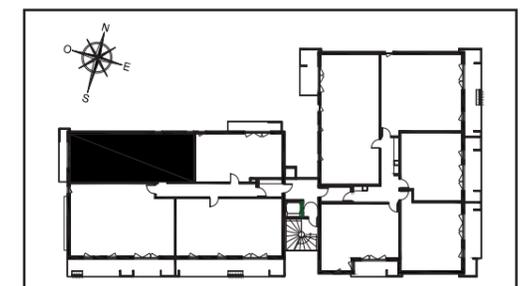

DATE : 12.12.2017

