

06600 ANTIBES
1160 Chemin des Combes,




LOGEMENT N° B51

R+5 (Bâtiment B)

64,40 m²

3 PIECES

ENTRÉE	4,70	m ²
SÉJOUR / CUISINE	30,40	m ²
CHAMBRE 1	11,00	m ²
CHAMBRE 2	9,30	m ²
DÉGAGEMENT	2,00	m ²
SALLE D'EAU	5,10	m ²
WC	1,90	m ²
TOTAL HABITABLE	64,40	m²
BALCON	19,00	m ²
SURFACES ANNEXES	19,00	m²

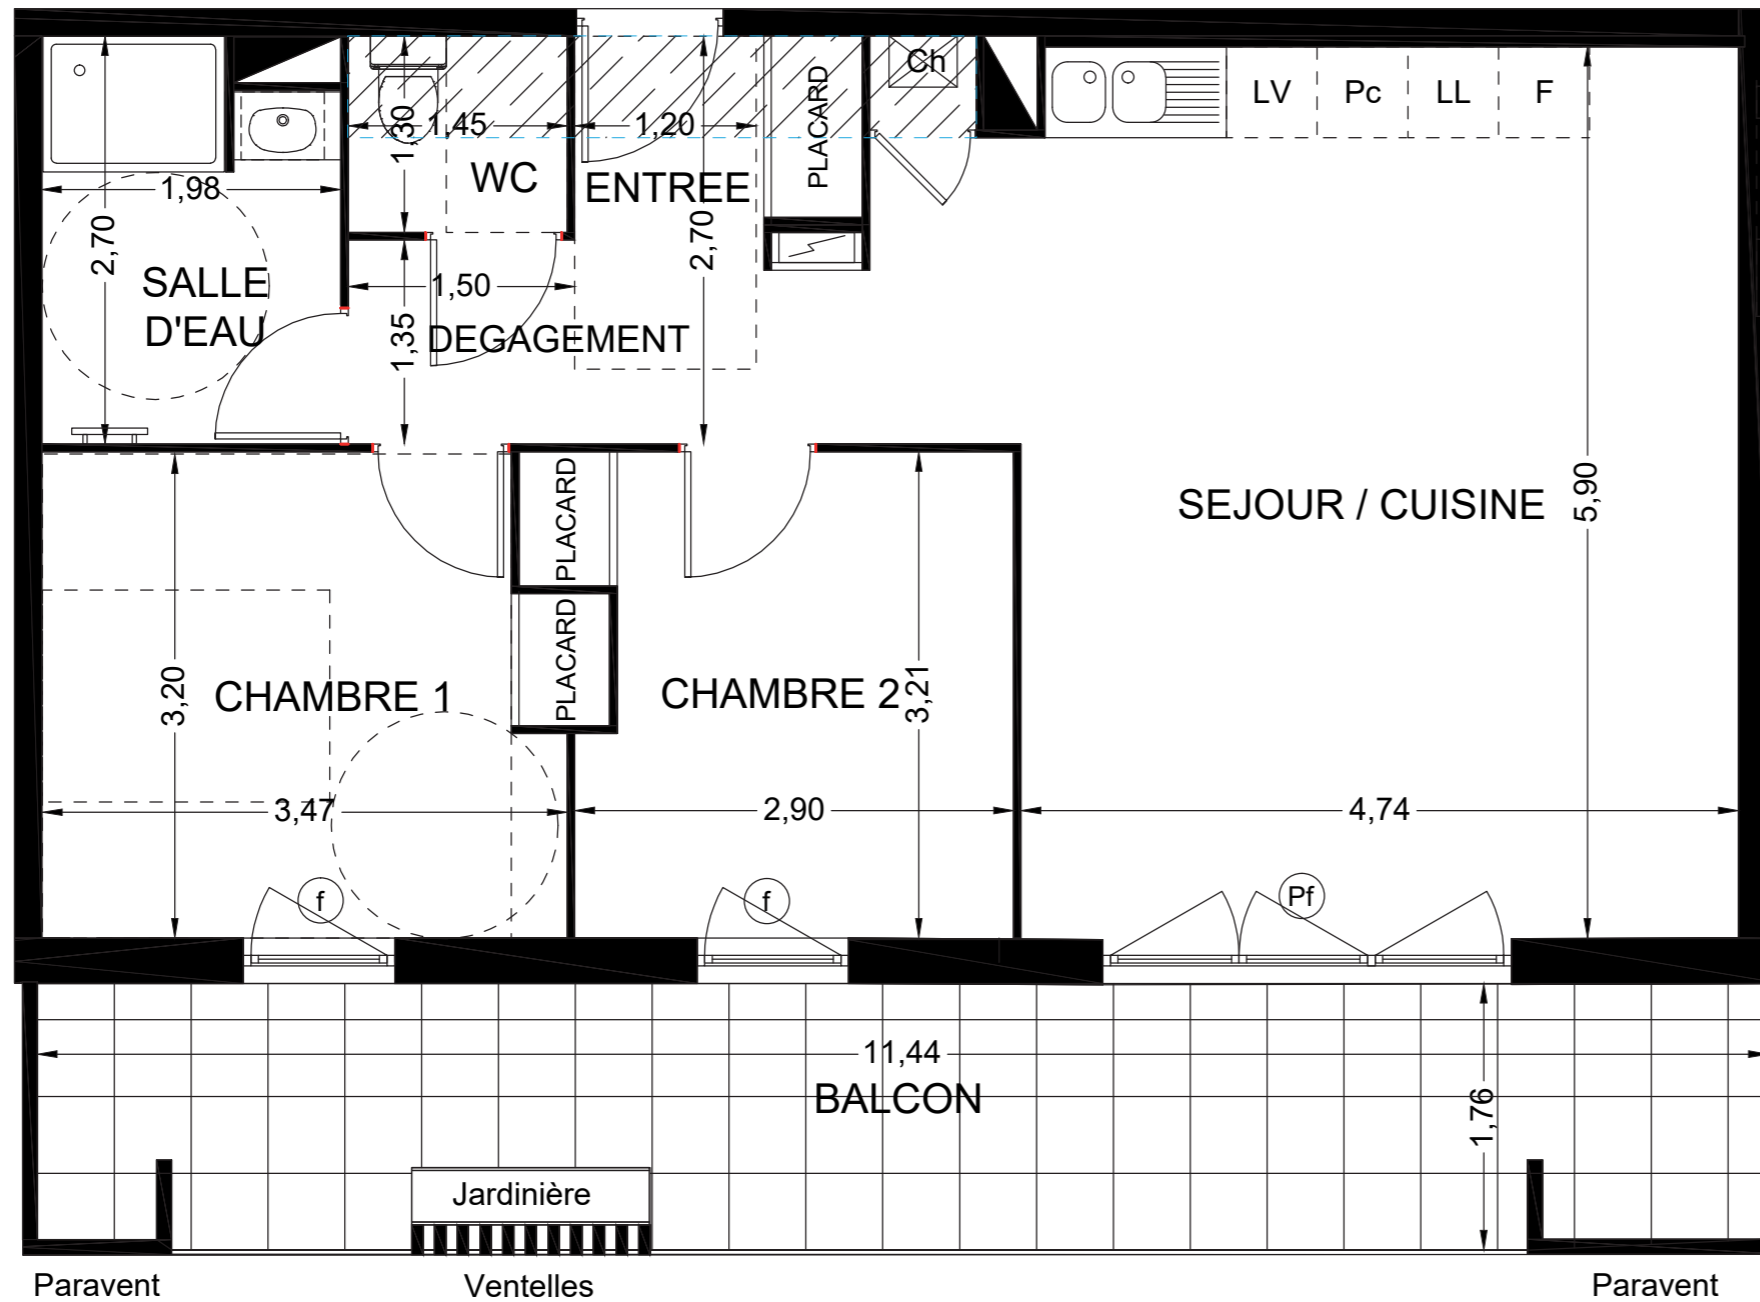

Paravent



Ventelles

Paravent

LEGENDE

- | | | | |
|----|----------------------------|----|----------------|
| Pf | Porte fenêtre | LL | Lave linge |
| f | Fenêtre (av=allège vitrée) | LV | Lave vaisselle |
| | Soffite et faux plafond | F | Réfrigérateur |
| | Sèche serviette | Pc | Plaque cuisson |
| | Tableau électrique | Ch | Chaudière |

Nota: Les éléments d'équipements sont figurés à titre indicatif. Les côtes, gaines et soffites sont mentionnés à titre indicatif et susceptibles d'évoluer en fonction des impératifs techniques ou administratifs.

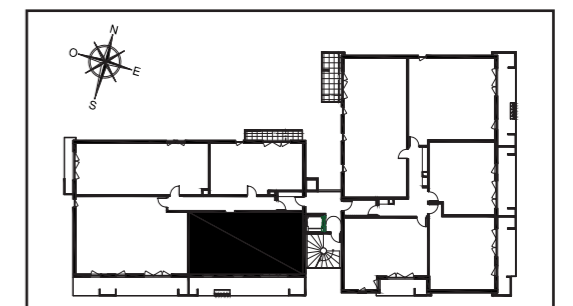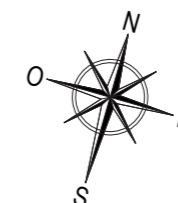

DATE : 12.12.2017

