



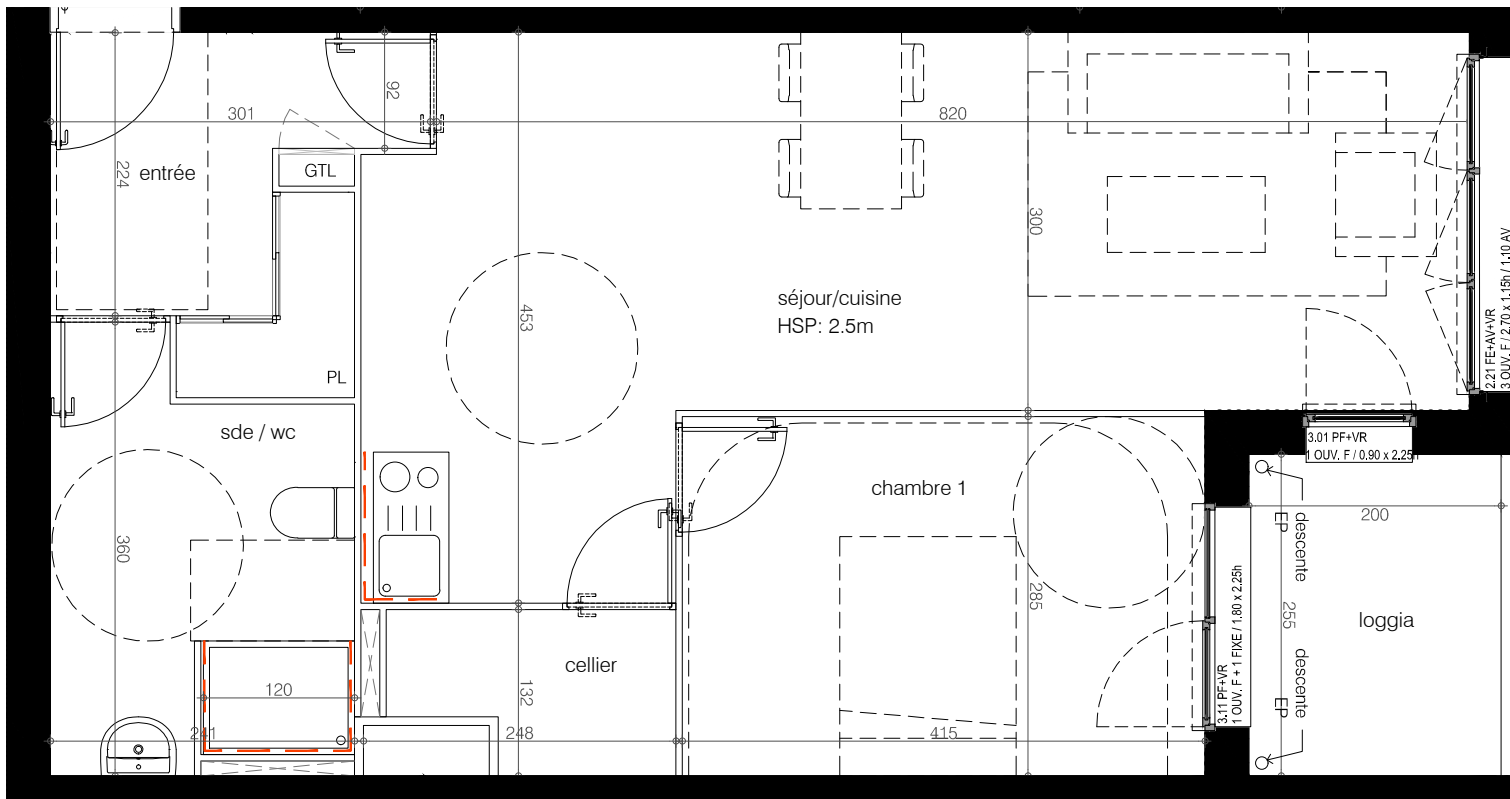

BATIMENT A4 - cage A

NIVEAU RDC
TYPE T2
LOT A-001

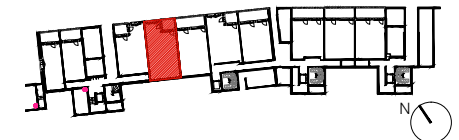

SURFACES HABITABLES		SURFACES	
		1.00m < HSP < 1.80m	
ENTREE	6.7		
SEJOUR/CUISINE	29.6		
CHAMBRE 01 PMR	11.8		
CHAMBRE 02			
CHAMBRE 03			
CHAMBRE 04			
SALLE DE BAIN			
SALLE D'EAU	7.5		
WC			
DEGAGEMENT			
CELLIER / RGT	2.6		
TOTAL	58.2		
LOGGIA	5.1		
BALCON / TERRASSE			

PF: Porte fenêtre AV: Allège vitrée
FE: Fenêtre AP: Allège pleine
V : Vélux VR: Volets roulants ext



Emplacement module TRI

SAD Cloison Séparative d'Appartements à ossature Double

Soffite HSP: hauteur sous plafond
 HSP: 2.5 m PL: placard
 HSP: 1.8 m DGT: dégagement
 Faïence GTL: gaine technique lgt
 HSP < 1.8 m LT: local technique
 EP: eaux pluviales

Des modifications sont susceptibles d'être apportées à ce plan en fonction des nécessités techniques ou réglementaires de la réalisation, tant en ce qui concerne les dimensions libres que l'équipement. Les indications de ce plan sont essentielles mais prévisionnelles, les surfaces indiquées sont approximatives au sens de l'article L61-15 et R261-25 du CCH. Les retombées, soffites, faux plafonds, canalisations, connecteurs, radiateurs, ainsi que l'emplacement des équipements, sont figurés à titre indicatif. Les plantations éventuelles ne sont pas contractuelles. l'équipement électroménager et mobilier indiqué sur le plan n'est pas fourni.*

