


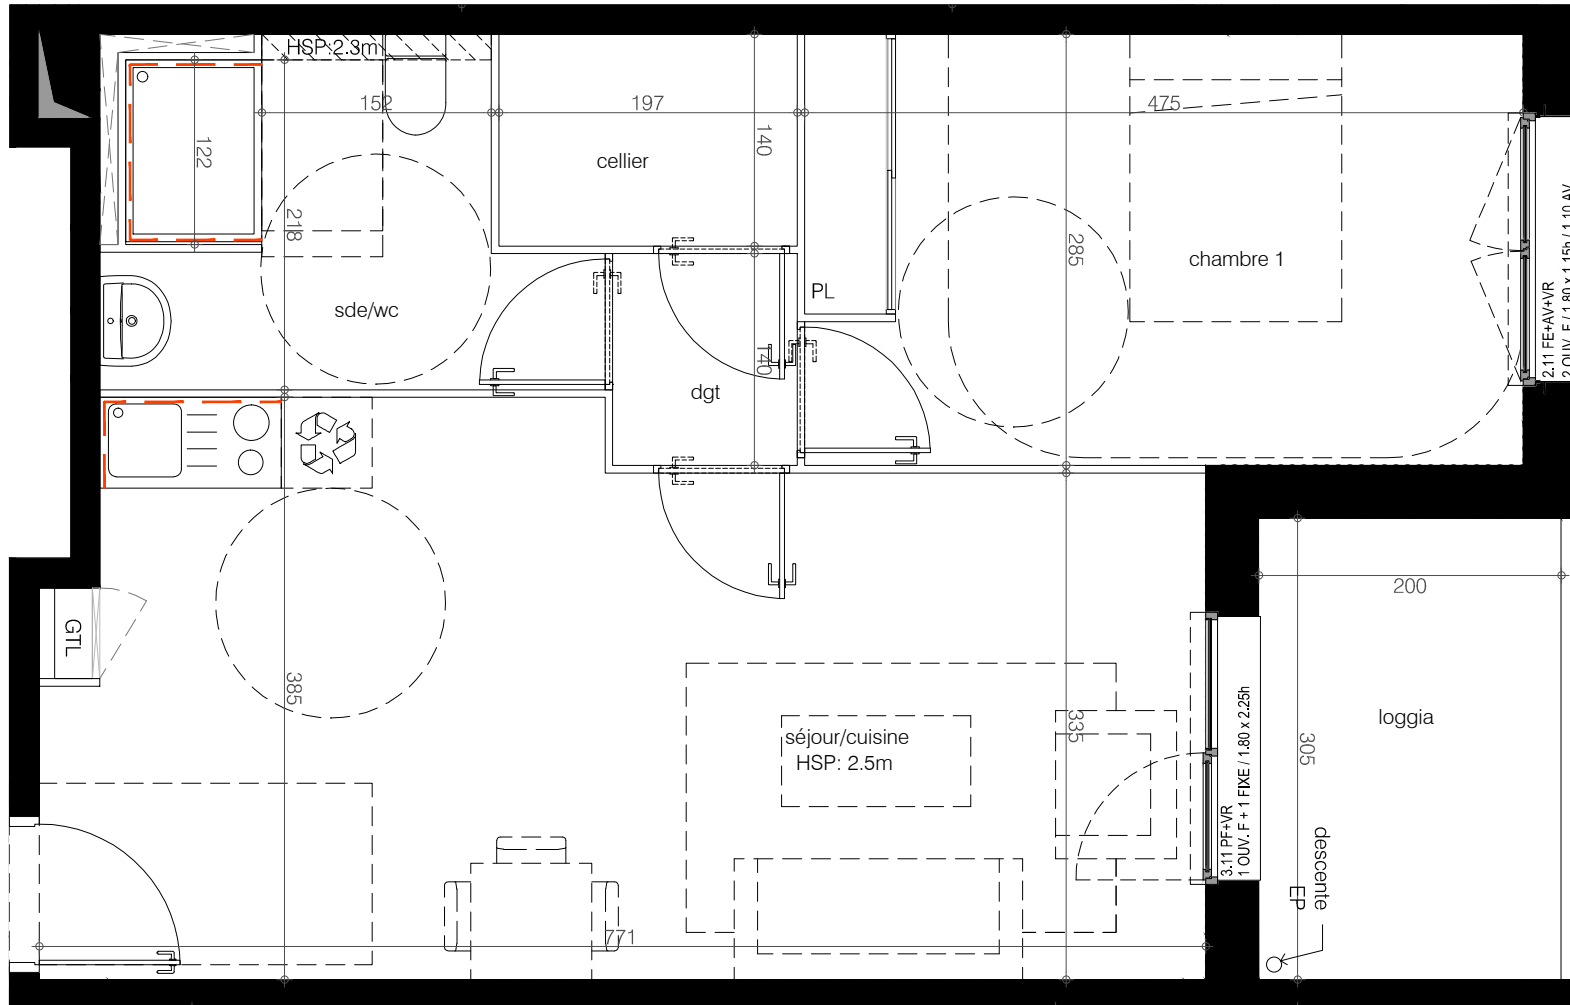

BATIMENT A4 - cage A

NIVEAU R+2
TYPE T2
LOT A-205



SURFACES HABITABLES	SURFACES 1.00m< HSP< 1.80m
ENTREE	
SEJOUR/CUISINE	27.0
CHAMBRE 01 PMR	13.5
CHAMBRE 02	
CHAMBRE 03	
CHAMBRE 04	
SALLE DE BAIN	
SALLE D'EAU	6.3
WC	
DEGAGEMENT	1.7
CELLIER / RGT	2.8
TOTAL	51.3
LOGGIA	6.1
BALCON / TERRASSE	

PF: Porte fenêtre AV: Allège vitrée
FE: Fenêtre AP: Allège pleine
V : Vélux VR: Volets roulants ext

Emplacement module TRI

Cloison Séparative d'Appartements à ossature Double

Soffite HSP: hauteur sous plafond
 HSP: 2.5 m PL: placard
 HSP: 1.8 m DGT: dégagement
 Faïence GTL: gaine technique lgt
 HSP < 1.8 m LT: local technique
EP: eaux pluviales

Des modifications sont susceptibles d'être apportées à ce plan en fonction des nécessités techniques ou réglementaires de la réalisation, tant en ce qui concerne les dimensions libres que l'équipement. Les indications de ce plan sont essentielles mais prévisionnelles, les surfaces indiquées sont approximatives au sens de l'article L61-15 et R261-25 du CCH. Les retombées, soffites, faux plafonds, canalisations, connecteurs, radiateurs, ainsi que l'emplacement des équipements, sont figurés à titre indicatif. Les plantations éventuelles ne sont pas contractuelles. l'équipement électroménager et mobilier indiqué sur le plan n'est pas fourni.*

