



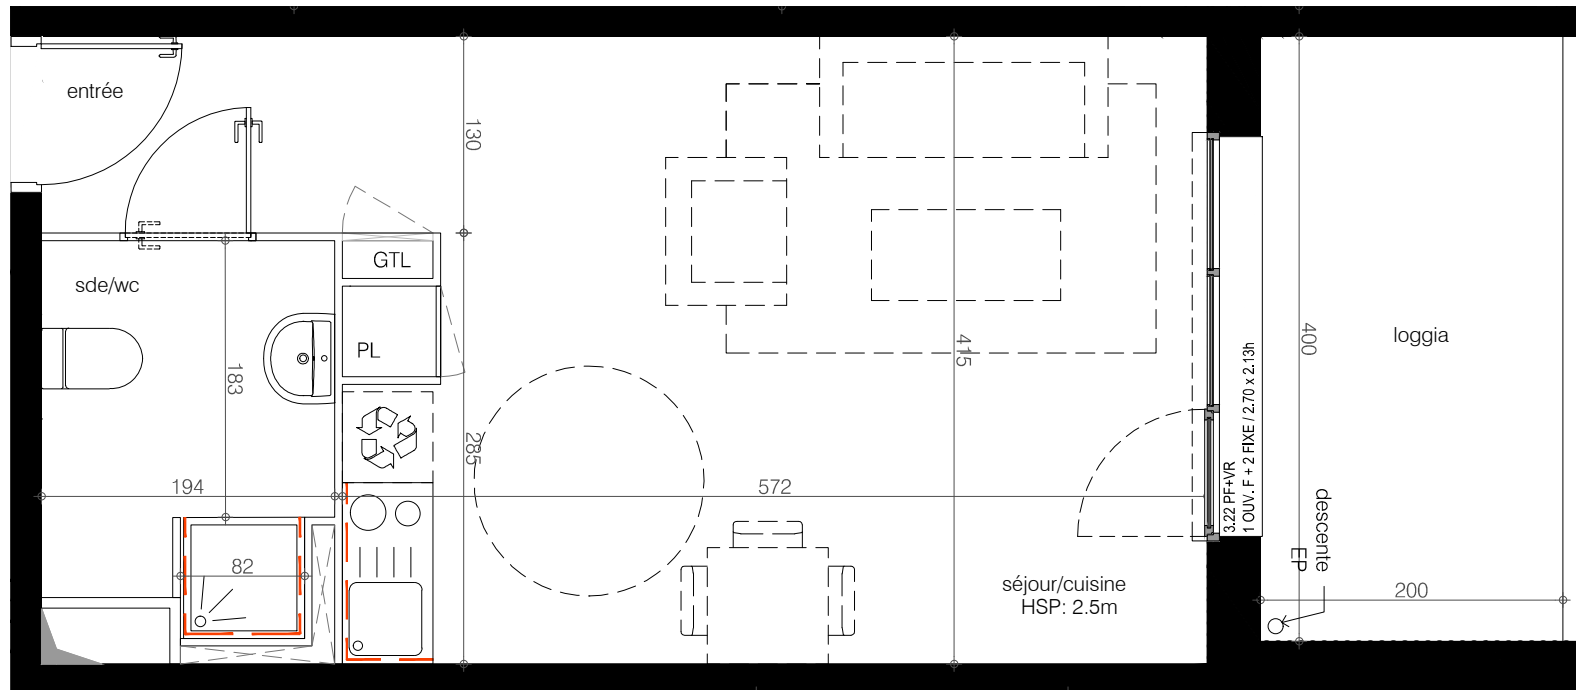

BATIMENT A4 - cage A

NIVEAU R+3  
TYPE T1  
LOT A-306

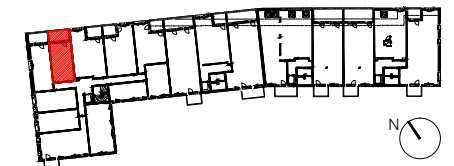

SURFACES HABITABLES	SURFACES	
	1.00m<	HSP<1.80m
ENTREE	2.9	
SEJOUR/CUISINE	23.2	
CHAMBRE 01 PMR		
CHAMBRE 02		
CHAMBRE 03		
CHAMBRE 04		
SALLE DE BAIN		
SALLE D'EAU	4.7	
WC		
DEGAGEMENT		
CELLIER / RGT		
<b>TOTAL</b>	<b>30.8</b>	
LOGGIA	8	
BALCON / TERRASSE		

PF: Porte fenêtre AV: Allège vitrée  
FE: Fenêtre AP: Allège pleine  
V : Vélux VR: Volets roulants ext

Emplacement module TRI

Cloison Séparative d'Appartements à ossature Double

Soffite HSP: hauteur sous plafond  
 HSP: 2.5 m PL: placard  
 HSP: 1.8 m DGT: dégagement  
 Faïence GTL: gaine technique lgt  
 HSP < 1.8 m LT: local technique  
EP: eaux pluviales

Des modifications sont susceptibles d'être apportées à ce plan en fonction des nécessités techniques ou réglementaires de la réalisation, tant en ce qui concerne les dimensions libres que l'équipement. Les indications de ce plan sont essentielles mais prévisionnelles, les surfaces indiquées sont approximatives au sens de l'article L61-15 et R261-25 du CCH. Les retombées, soffites, faux plafonds, canalisations, connecteurs, radiateurs, ainsi que l'emplacement des équipements, sont figurés à titre indicatif. Les plantations éventuelles ne sont pas contractuelles. l'équipement électroménager et mobilier indiqué sur le plan n'est pas fourni.\*

