


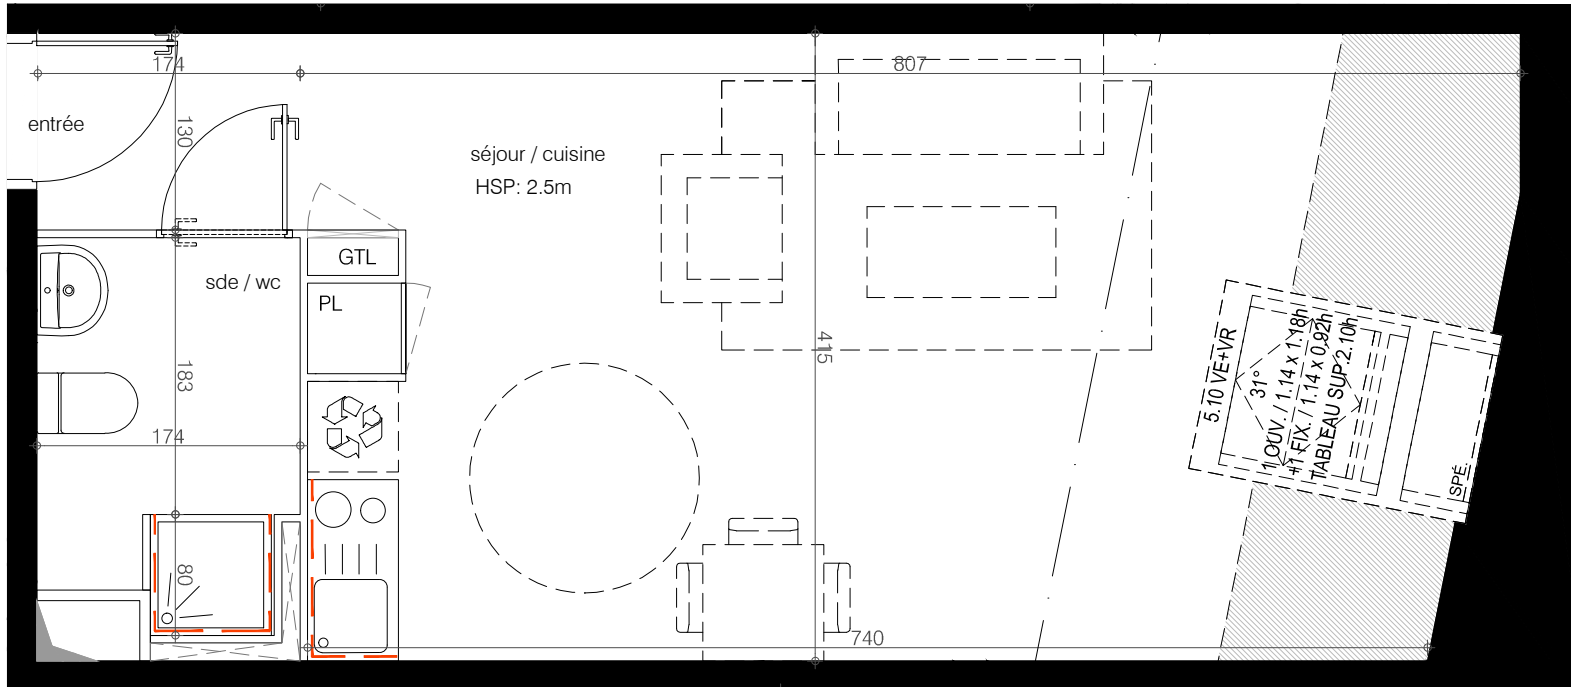

BATIMENT A4 - cage A

NIVEAU R+4
TYPE T1
LOT A-405



SURFACES HABITABLES	SURFACES	
	1.00m<	HSP<1.80m
ENTREE	2.3	
SEJOUR/CUISINE	26.5	5.6
CHAMBRE 01 PMR		
CHAMBRE 02		
CHAMBRE 03		
CHAMBRE 04		
SALLE DE BAIN		
SALLE D'EAU	4.2	
WC		
DEGAGEMENT		
CELLIER / RGT		
TOTAL	33	5.6
LOGGIA		
BALCON / TERRASSE		

- PF: Porte fenêtre AV: Allège vitrée
FE: Fenêtre AP: Allège pleine
V : Vélux VR: Volets roulants ext
 Emplacement module TRI
 Cloison Séparative d'Appartements à ossature Double
 Soffite HSP: hauteur sous plafond
 HSP: 2.5 m PL: placard
 HSP: 1.8 m DGT: dégagement
 Faïence GTL: gaine technique lgt
 HSP < 1.8 m LT: local technique
 EP: eaux pluviales

Des modifications sont susceptibles d'être apportées à ce plan en fonction des nécessités techniques ou réglementaires de la réalisation, tant en ce qui concerne les dimensions libres que l'équipement. Les indications de ce plan sont essentielles mais prévisionnelles, les surfaces indiquées sont approximatives au sens de l'article L61-15 et R261-25 du CCH. Les retombées, soffites, faux plafonds, canalisations, connecteurs, radiateurs, ainsi que l'emplacement des équipements, sont figurés à titre indicatif. Les plantations éventuelles ne sont pas contractuelles. l'équipement électroménager et mobilier indiqué sur le plan n'est pas fourni.*

