



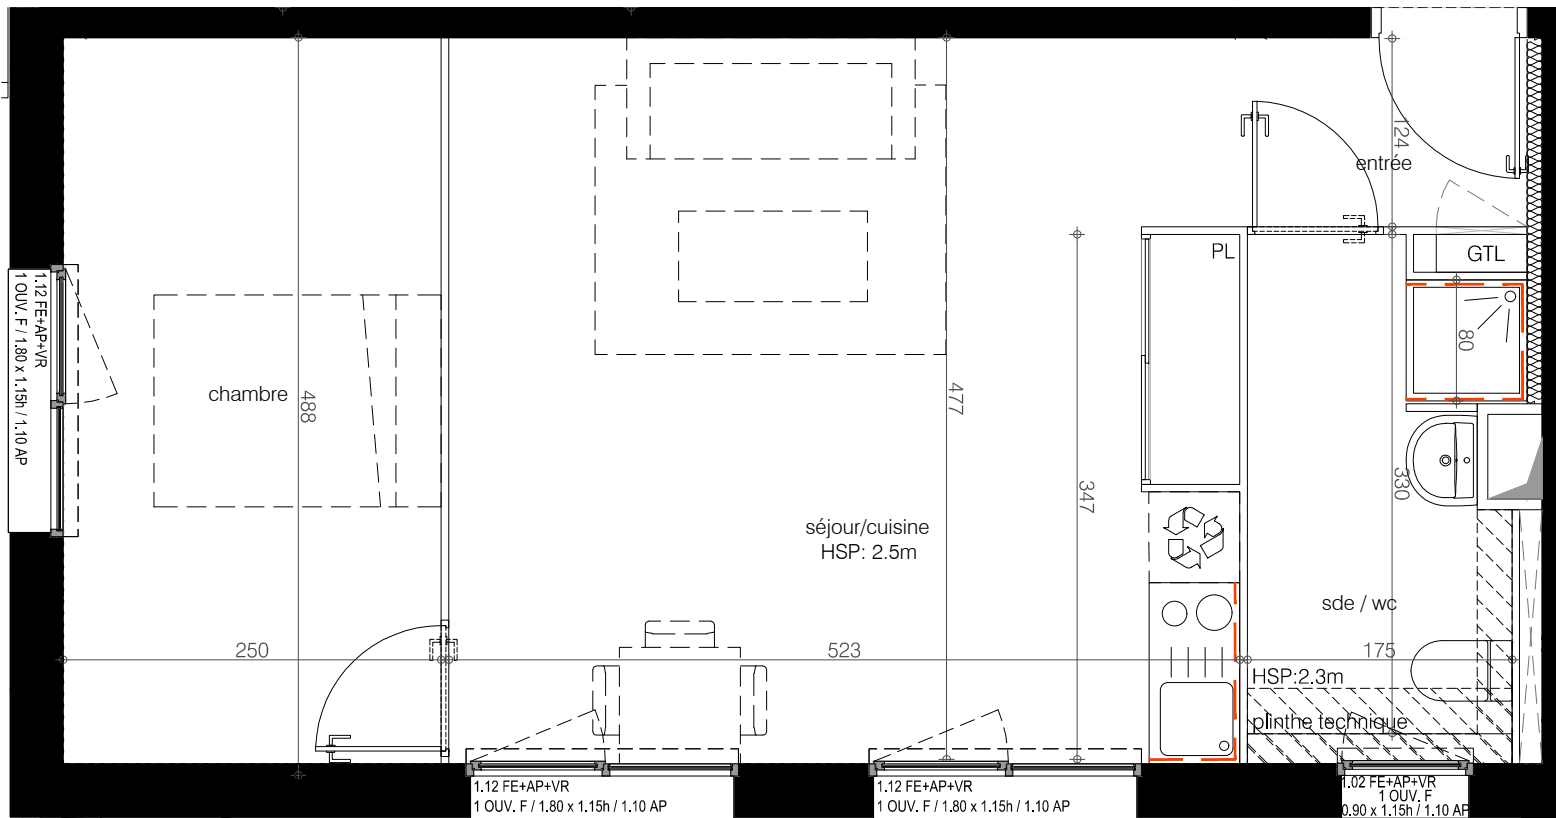

BATIMENT A4 - cage A

NIVEAU R+4  
TYPE T2  
LOT A-410

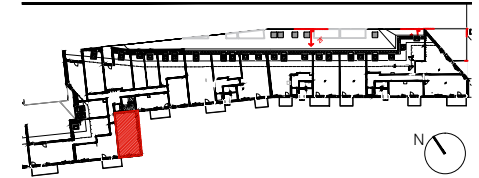

SURFACES HABITABLES		SURFACES 1.00m< HSP< 1.80m	
ENTREE	3.2		
SEJOUR/CUISINE	24.2		
CHAMBRE 01	12		
CHAMBRE 02			
CHAMBRE 03			
CHAMBRE 04			
SALLE DE BAIN			
SALLE D'EAU	5.5		
WC			
DEGAGEMENT			
CELLIER / RGT			
<b>TOTAL</b>	<b>44.9</b>		
LOGGIA			
BALCON / TERRASSE			

PF: Porte fenêtre AV: Allège vitrée  
FE: Fenêtre AP: Allège pleine  
V : Vélux VR: Volets roulants ext



Emplacement module TRI  
SAD Cloison Séparative d'Appartements à ossature Double

- Soffite
- HSP: 2.5 m
- HSP: 1.8 m
- Faïence
- HSP < 1.8 m
- PL: placard
- DGT: dégagement
- GTL: gaine technique lgt
- LT: local technique
- EP: eaux pluviales

Des modifications sont susceptibles d'être apportées à ce plan en fonction des nécessités techniques ou réglementaires de la réalisation, tant en ce qui concerne les dimensions libres que le équipement. Les indications de ce plan sont essentielles mais prévisionnelles, les surfaces indiquées sont approximatives au sens de l'article L61-15 et R261-25 du CCH. Les retombées, soffites, faux plafonds, canalisations, connecteurs, radiateurs, ainsi que l'emplacement des équipements, sont figurés à titre indicatif. Les plantations éventuelles ne sont pas contractuelles. l'équipement électroménager et mobilier indiqué sur le plan n'est pas fourni.\*

