



NOTA : les plans de vente ont été extraits du dossier de consultation des entreprises . Les plans techniques d'exécution sont en cours de réalisation . Des modifications et ajustements techniques sont susceptibles de faire évoluer les plans ; les poutres , poteaux , soffites , canalisations et faux-plafonds n'apparaissent pas systématiquement sur le présent plan . Les éléments de mobilier (meubles , appareils ménagers et plans de travail ne sont placés qu'à titre indicatif . Les surfaces , non contractuelles , sont susceptibles de changer suite à ces ajustements techniques . Les surfaces étant arrondies , un très léger écart peut être constaté entre la somme des surfaces de toutes les pièces et la surface habitable totale .

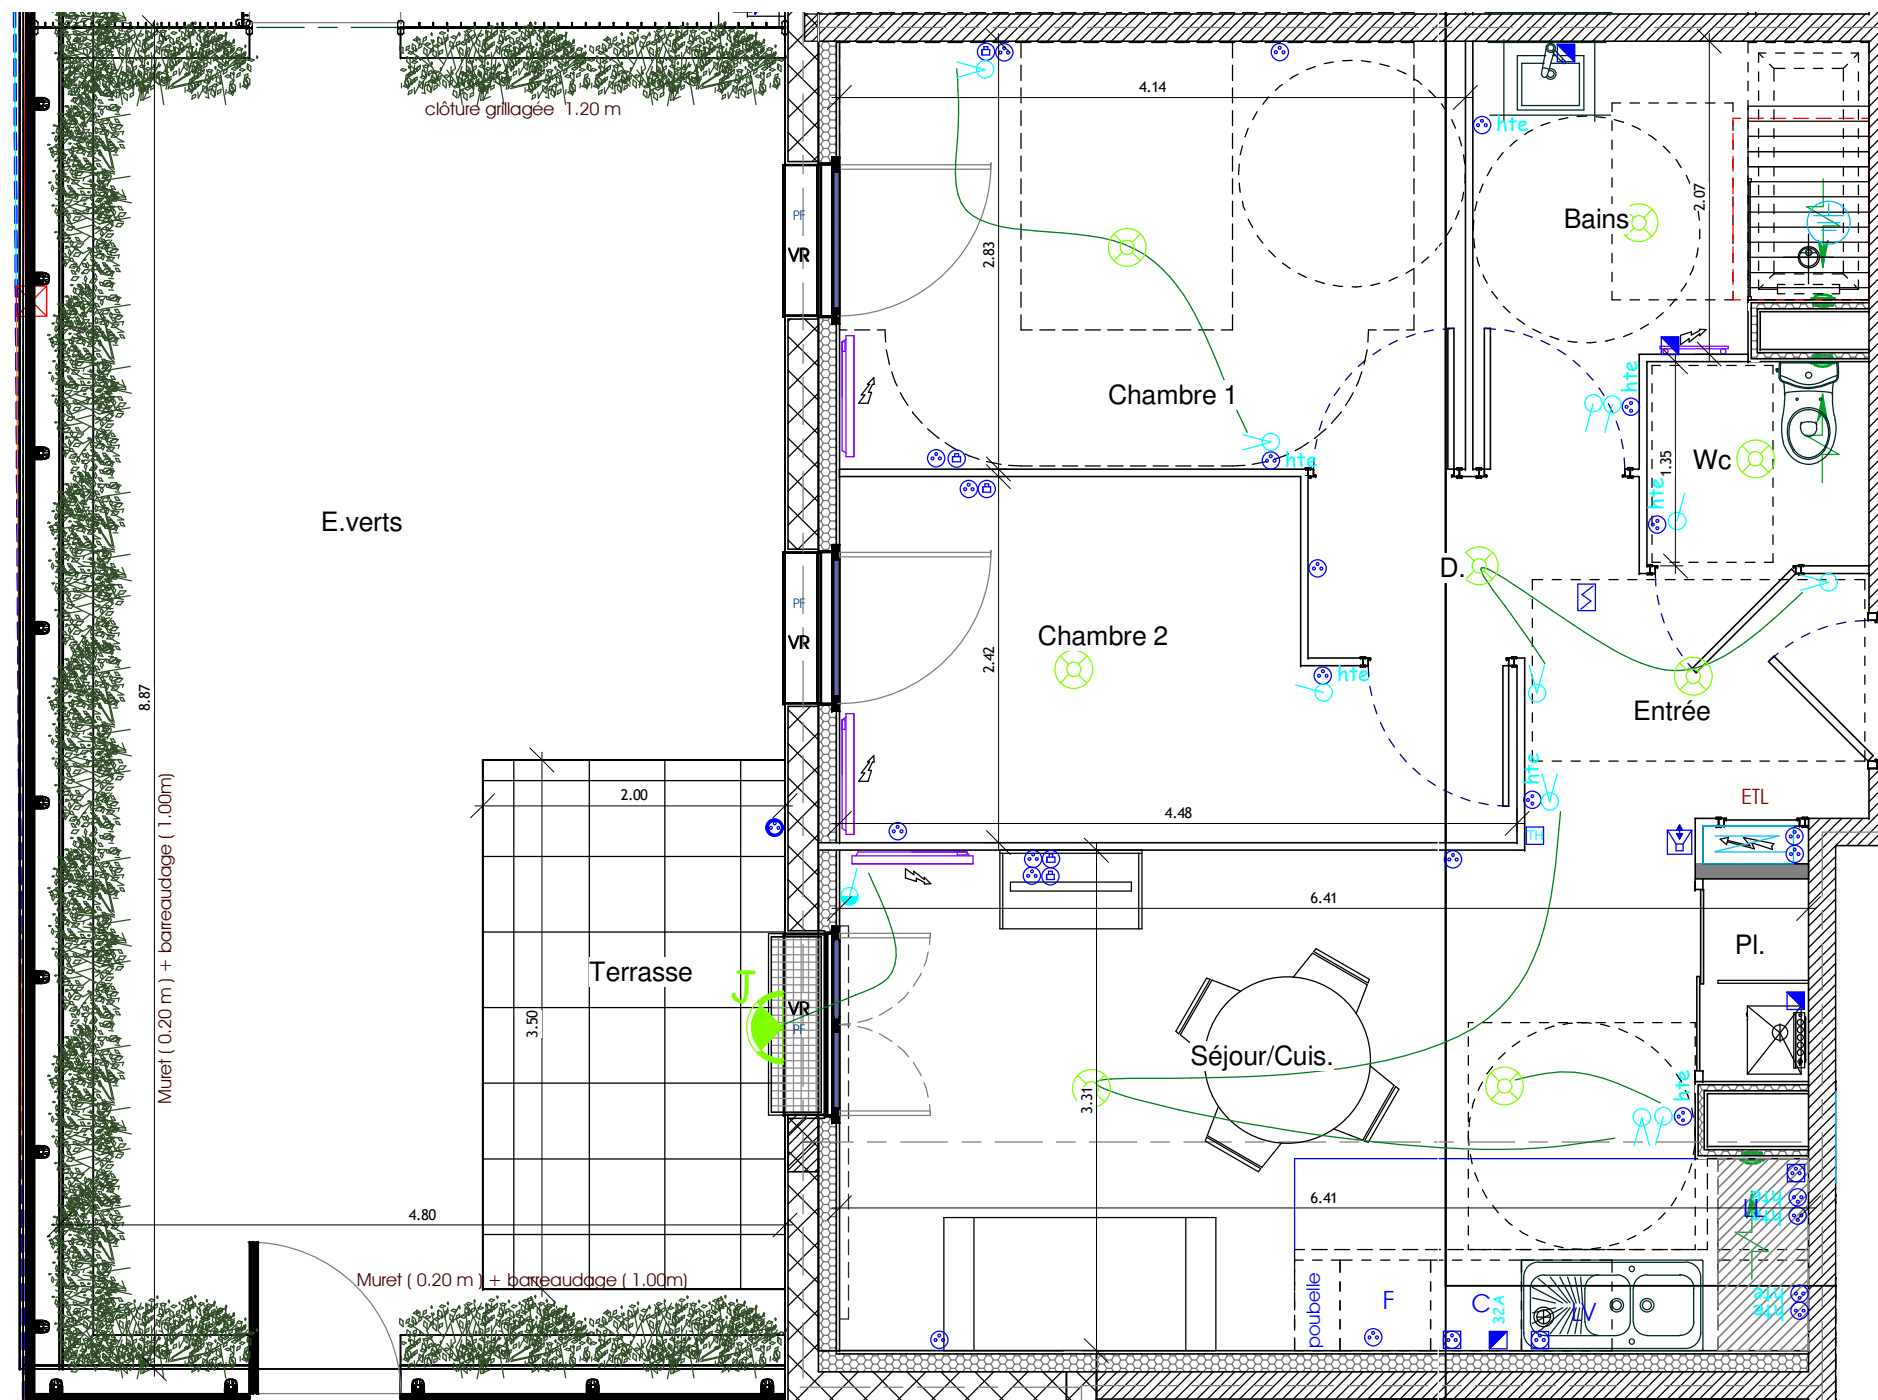

Balcons Joséphine

Rue de Bayeux - Rue du docteur Tillaux 14 000 Caen

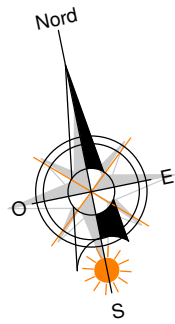

Appartement C003 - RDC 3 pièces : 55.48 m²



Phase DCE	PLAN DE VENTE
12 Mai 2017	0 1 2
1/50 Indice:	
A3: 42 cm x 29.7 cm	

SURFACES HABITABLES		EQUIPEMENTS ELECTRIQUES	
 Tel : 01 45 00 55 27		Interrupteur simple allumage (flaire) Va et vient (flaire) Bouton poussoir (flaire) Interrupteur flaire avec témoin lumineux Thermostat de régulation du chauffage Détecteur de fumée Point lumineux par DCL (flaire) Prise de courant 16A+T Prise de courant 16A+T hotte Prise de courant spécialisée Prise de courant étanche 32A Sortie de câble 32A (plaque de cuisson) Sortie de câble / attente électrique Moniteur vidéophone Prise RJ45 Radiateur électrique Sèche serviettes électrique	
		Bains	5.97 m ²
Chambre 2	9.06 m ²	D.	2.20 m ²
Entrée	3.69 m ²	Pl.	0.94 m ²
Séjour/Cuis.	19.92 m ²	Wc	1.98 m ²
TOTAL Surfaces Habitables	55.48 m²		

Balcon	Sans objet
Jardin	35.58 m ²
Terrasse	7.00 m ²
Cycle	Sans objet

