

CAGE A - NIVEAU R+2
Lgt A2.2 - 3 pièces - 65.11m²


PIECE	SHAB
Entrée	4,89 m ²
Séjour/Cuisine	25,31 m ²
Chambre	12,99 m ²
Chambre	9,46 m ²
SdB	5,68 m ²
WC	1,89 m ²
Ce	2,65 m ²
Dégagement	2,24 m ²
TOTAL SHAB	65,11 m²
Bal	13,67 m ²

NOTA: Les surfaces des placards sont incluses dans celles des pièces attenantes

Légende technique

PF:	Porte-Fenêtre	CH:	Chaudière murale
PF+Fixe:	PF avec partie fixe	LV:	Lave-vaisselle
FAV:	Fenêtre avec allège vitrée	LL:	Lave-linge
VR:	Coffre pour Volet roulant	F:	Frigo
TE:	Tableau Electrique	PL:	Placard
HSP:	Hauteur sous plafond		

DATE: 04 SEPTEMBRE 2017

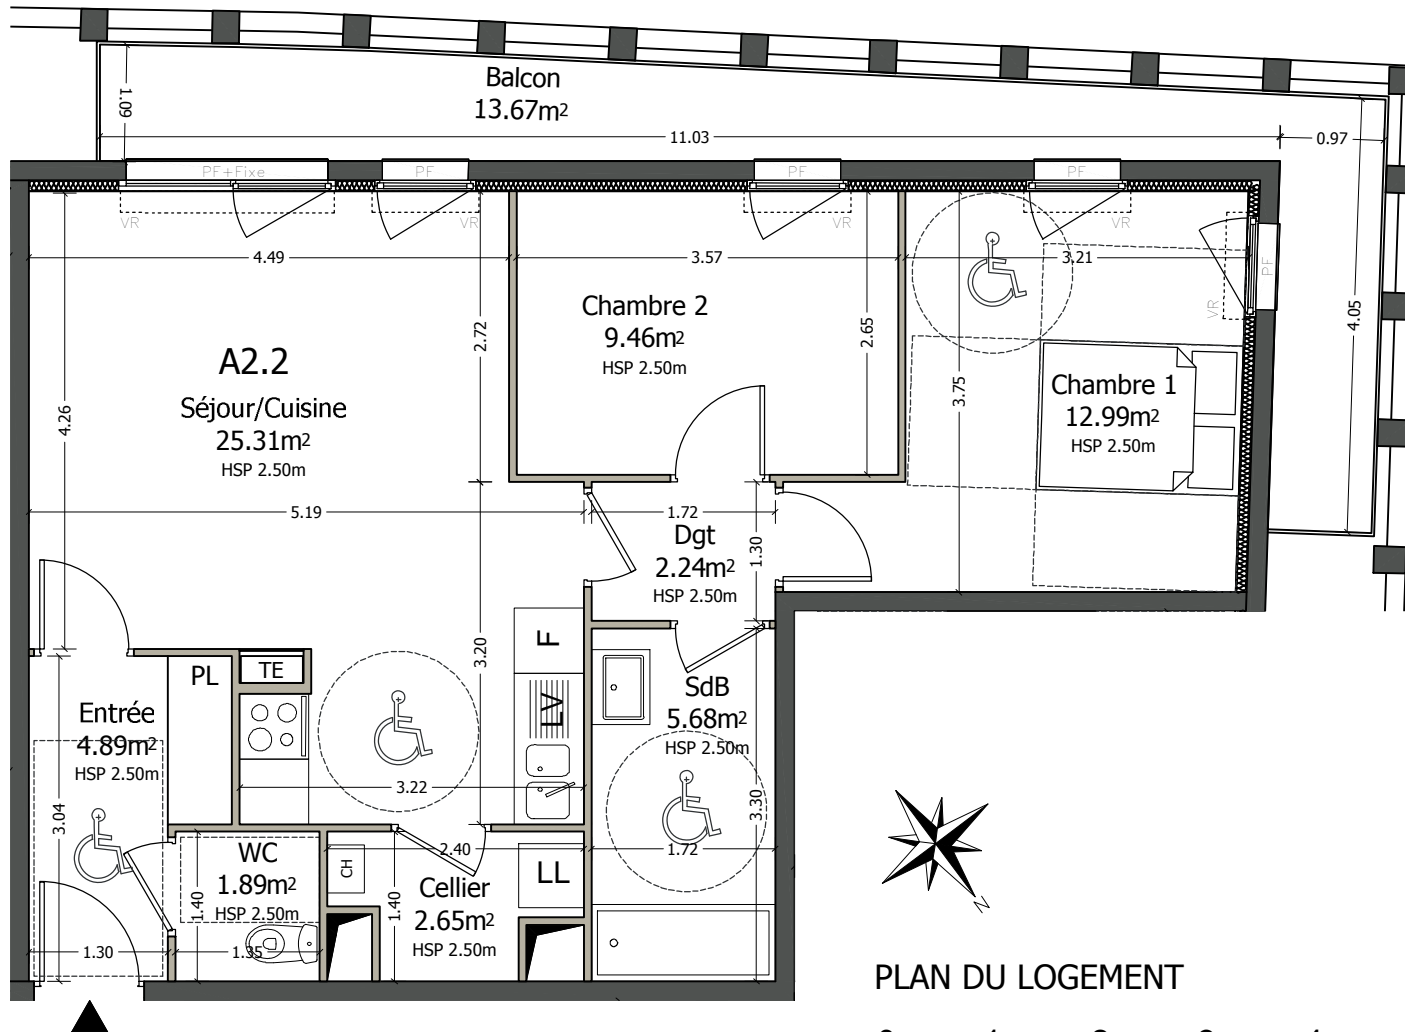

PLAN DU LOGEMENT

