

Perl.


Bouygues Immobilier **B**

VAL VERDE

Avenue Paul Langevin
92260 - FONTENAY-AUX-ROSES

Lot: A104

T3
RDC
Cage A

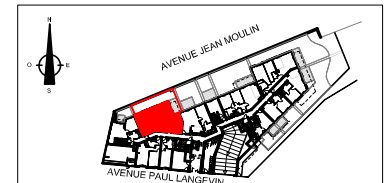


ENTRÉE	3.20 m ²
SÉJOUR	21.21 m ²
CUISINE	5.15 m ²
CHAMBRE 1	12.68 m ²
CHAMBRE 2	10.77 m ²
SDB	4.75 m ²
WC	1.97 m ²
DÉGAGEMENT	5.62 m ²

TOTAL SURFACE HABITABLE	65.34 m²
JARDIN	30.22 m ²
TERRASSE	8.91 m ²
BALCON	
TOTAL SURFACE ANNEXE	39.13 m²

LÉGENDE

F	Fenêtre	C	Cuisinière
PF	Porte fenêtre	LL	Lave linge
ETB	Tableau électrique	LV	Lave vaisselle
VR	Volet Roulant	R	Réfrigérateur
▲	Gaine technique	PL	Placard
▨	Soffite	RAD	Radiateur
EP	Descente d'eau pluviale	SEC	Sèche Serviette

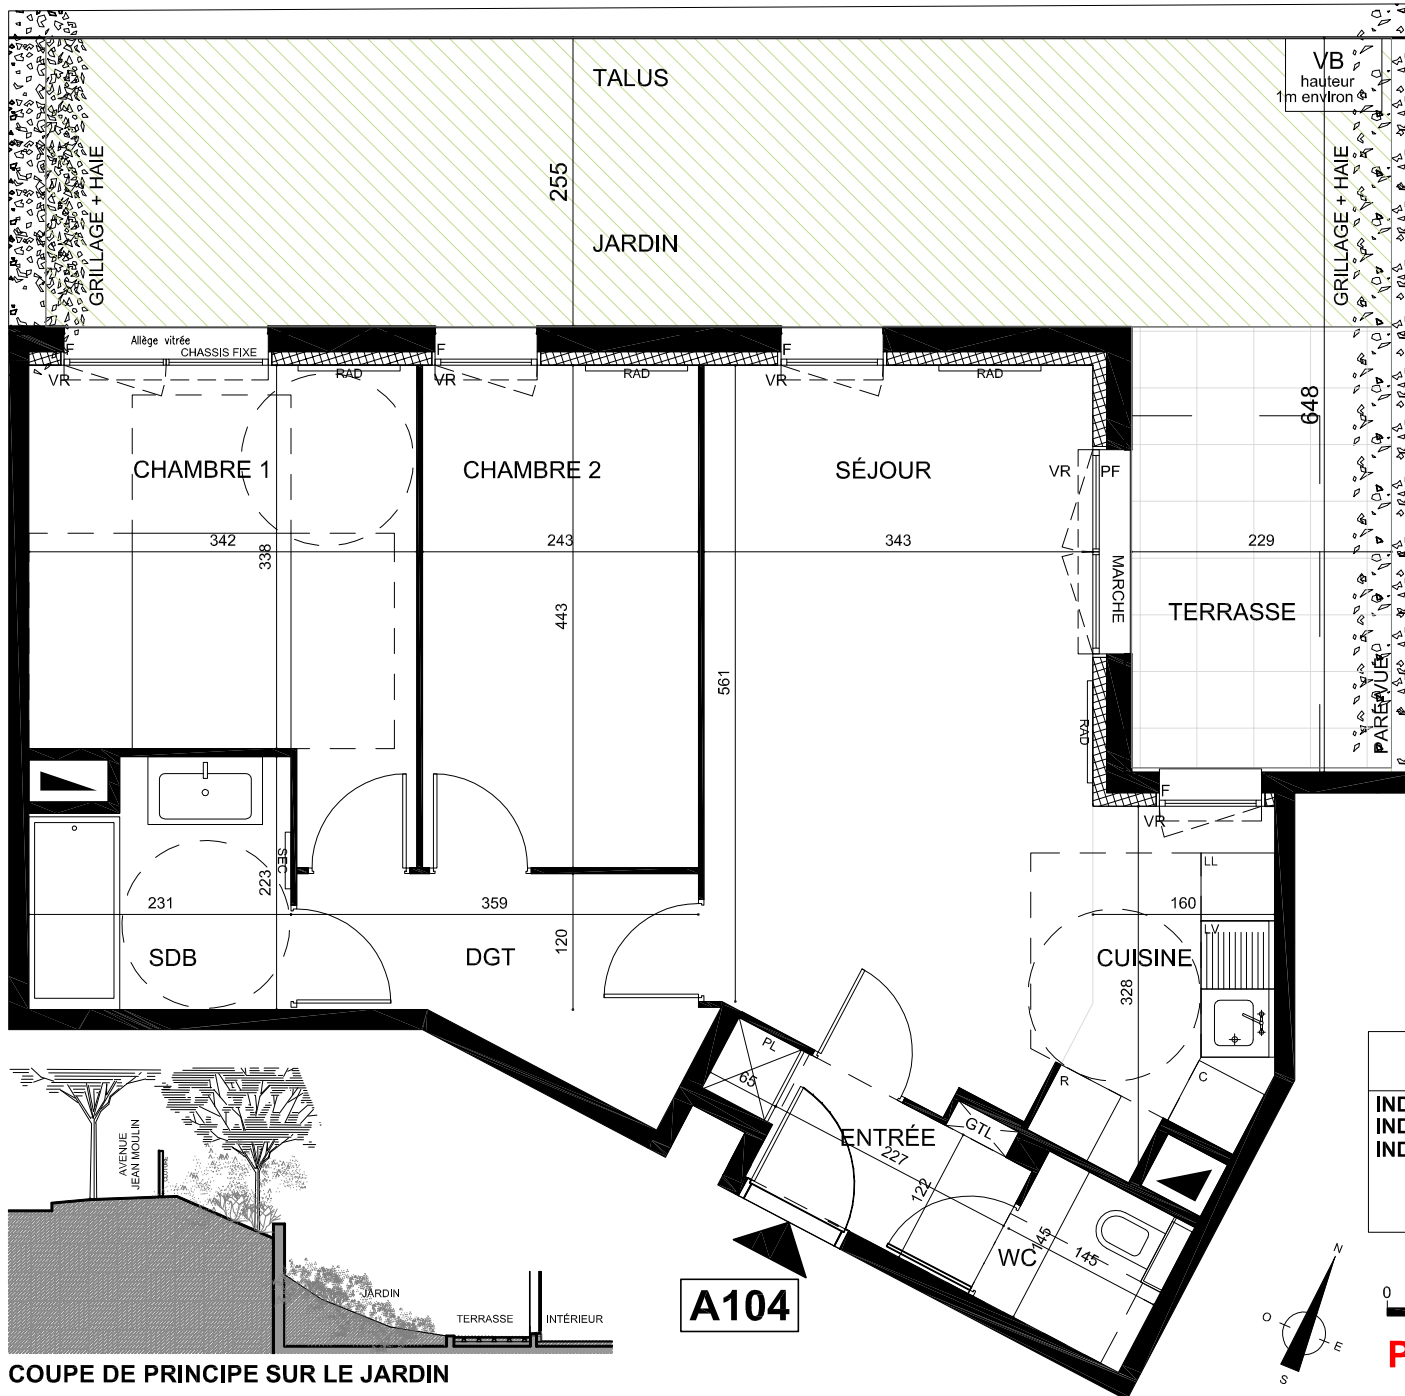

PLAN BASE
06/11/2017

INDICE A:
INDICE B:
INDICE C:

0 0.5 1m 2m

PROVISOIRE

A104

COUPE DE PRINCIPE SUR LE JARDIN

NOTA : Des modifications sont susceptibles d'être apportées à ce plan en fonction des nécessités techniques, de la réalisation tant en ce qui concerne les dimensions libres que l'équipement. Les surfaces sont approximatives. Les retombées, soffites, faux plafonds et équipements sanitaires sont figurés à titre indicatif, et peuvent subir des modifications pour impératif technique. Le mobilier et l'électroménager ne sont pas fournis.