


PLAN BASE

06/11/2017

INDICE A:
INDICE B:
INDICE C:

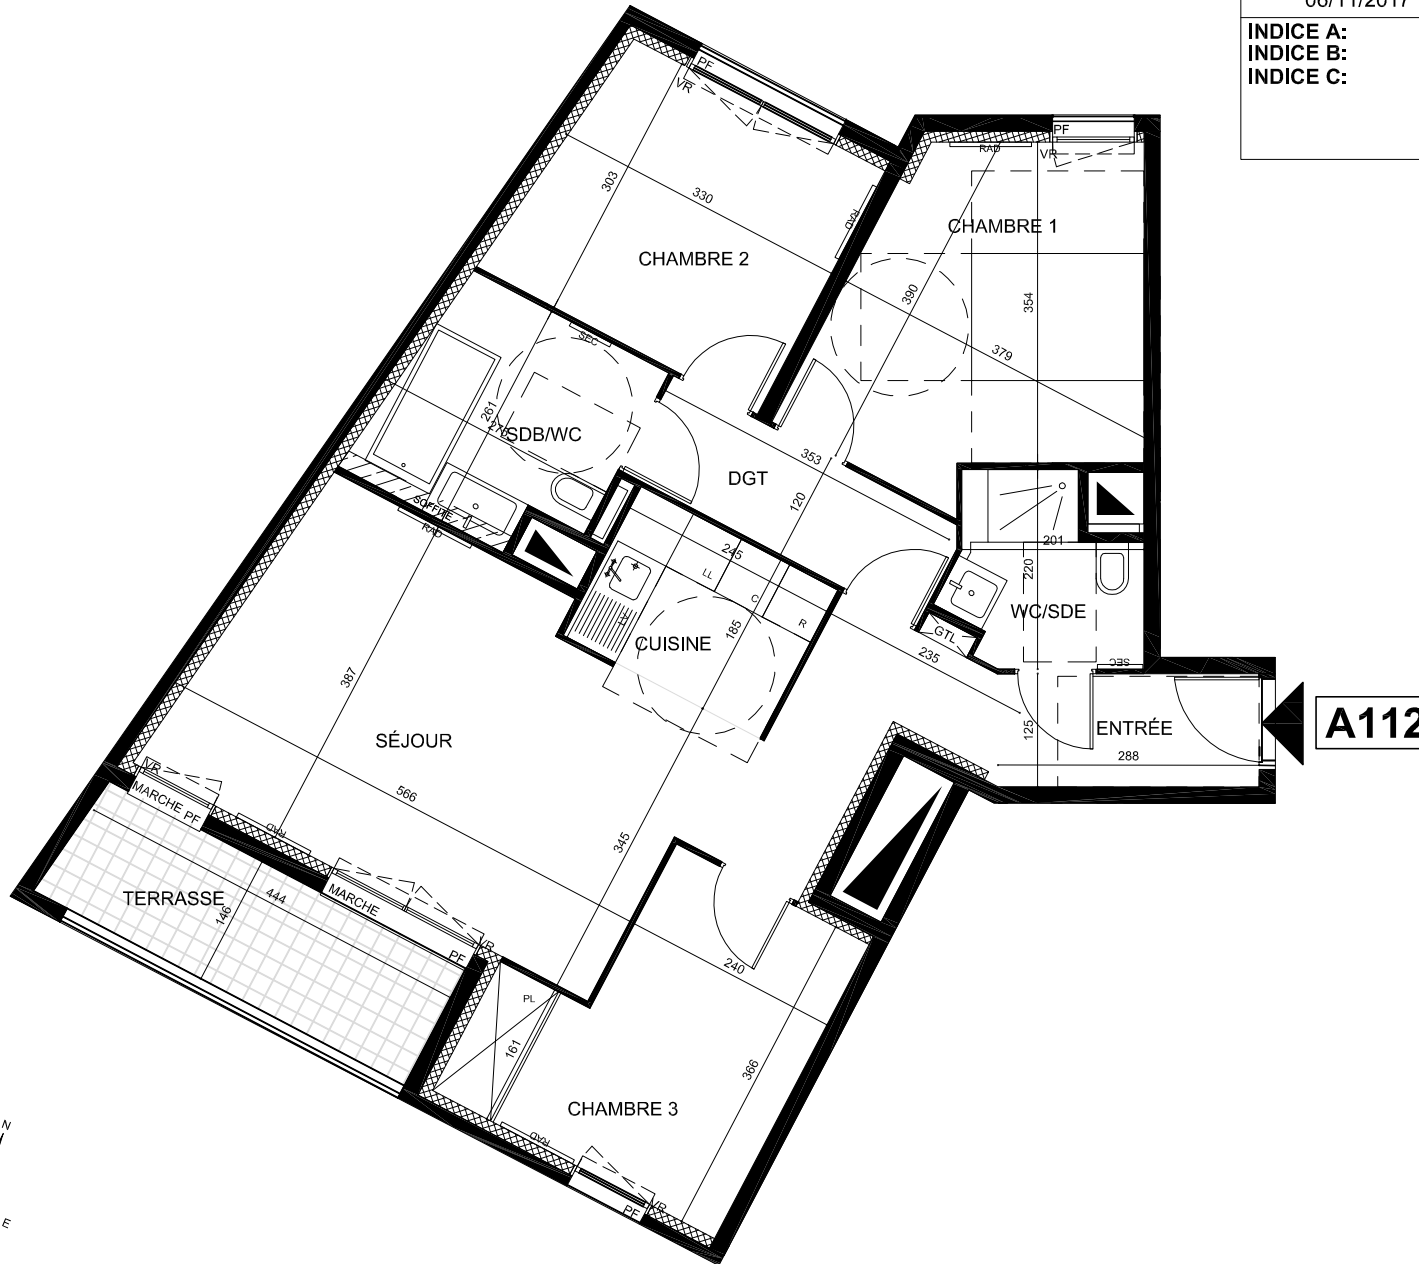


A112



VAL VERDE
Avenue Paul Langevin
92260 - FONTENAY-AUX-ROSES


Lot: A112 T4
R+1
Cage A

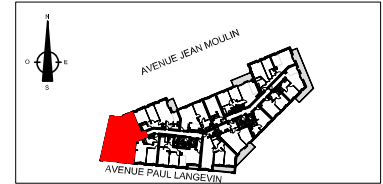

ENTRÉE / DÉGAGEMENT	6.74 m ²
SÉJOUR	22.21 m ²
CUISINE	4.53 m ²
CHAMBRE 1	12.13 m ²
CHAMBRE 2	10.04 m ²
CHAMBRE 3	10.57 m ²
SDE / WC	3.86 m ²
DÉGAGEMENT	4.38 m ²
SDB / WC	6.35 m ²

TOTAL SURFACE HABITABLE	80.80 m²
JARDIN	
TERRASSE	6.62 m ²
BALCON	
TOTAL SURFACE ANNEXE	6.62 m²

LÉGENDE			
F	Fenêtre	C	Cuisinière
PF	Porte fenêtre	LL	Lave linge
STL	Tableau électrique	LV	Lave vaisselle
VR	Volet Roulant	R	Réfrigérateur
■	Gaine technique	PL	Placard
▨	Soffite	RAD	Radlateur
EP	Descente d'eau pluviale	SEC	Sèche Serviette

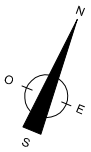

0 0.5 1m 2m

PROVISOIRE

NOTA : Des modifications sont susceptibles d'être apportées à ce plan en fonction des nécessités techniques, de la réalisation tant en ce qui concerne les dimensions libres que l'équipement. Les surfaces sont approximatives. Les retombées, soffites, faux plafonds et équipements sanitaires sont figurés à titre indicatif, et peuvent subir des modifications pour impératif technique. Le mobilier et l'électroménager ne sont pas fournis.