


**PLAN BASE**

06/11/2017

INDICE A:  
INDICE B:  
INDICE C:

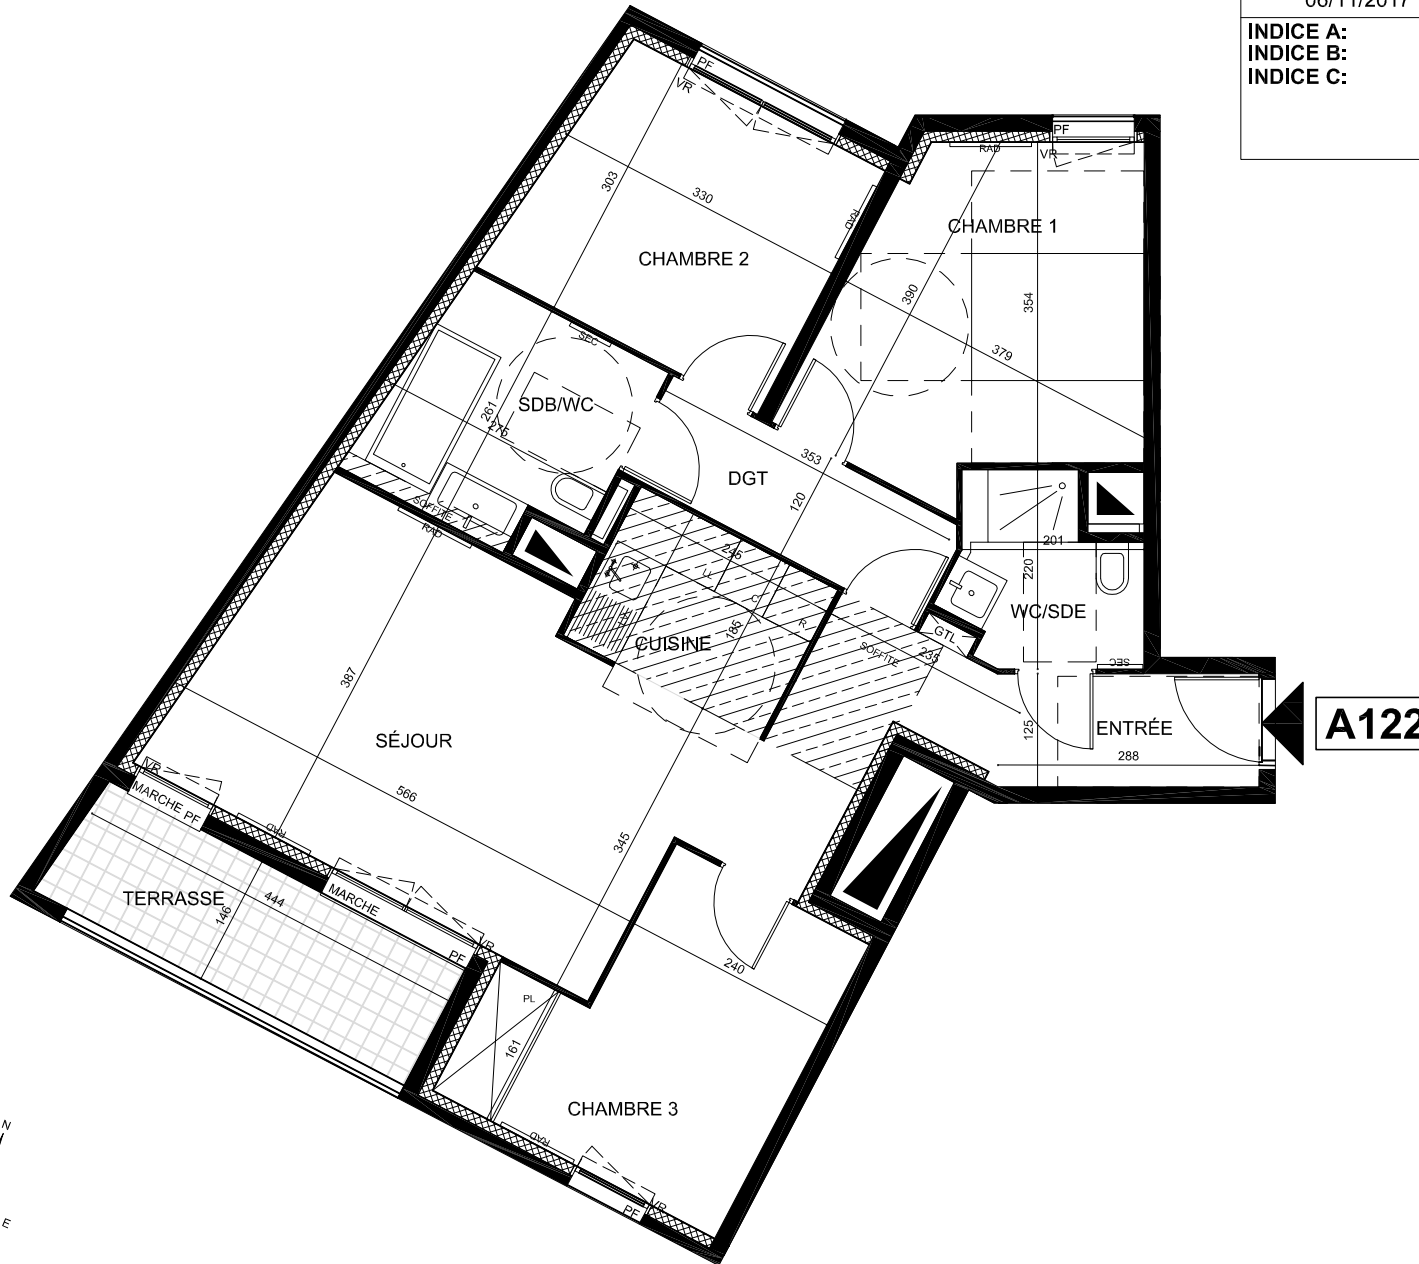


**A122**



**VAL VERDE**  
Avenue Paul Langevin  
92260 - FONTENAY-AUX-ROSES



**Lot: A122** T4  
R+1  
Cage A

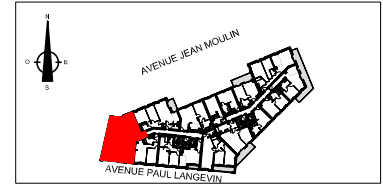

ENTRÉE / DÉGAGEMENT	6.74 m <sup>2</sup>
SÉJOUR	22.21 m <sup>2</sup>
CUISINE	4.53 m <sup>2</sup>
CHAMBRE 1	12.13 m <sup>2</sup>
CHAMBRE 2	10.04 m <sup>2</sup>
CHAMBRE 3	10.57 m <sup>2</sup>
SDE / WC	3.86 m <sup>2</sup>
DÉGAGEMENT	4.38 m <sup>2</sup>
SDB / WC	6.35 m <sup>2</sup>

<b>TOTAL SURFACE HABITABLE</b>	<b>80.80 m<sup>2</sup></b>
JARDIN	
TERRASSE	6.62 m <sup>2</sup>
BALCON	
<b>TOTAL SURFACE ANNEXE</b>	<b>6.62 m<sup>2</sup></b>

LÉGENDE			
F	Fenêtre	C	Cuisinière
PF	Porte fenêtre	LL	Lave linge
ESTL	Tableau électrique	LV	Lave vaisselle
VR	Volet Roulant	R	Réfrigérateur
■	Gaine technique	PL	Placard
▨	Soffite	RAD	Radlateur
EP	Descente d'eau pluviale	SEC	Sèche Serviette

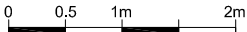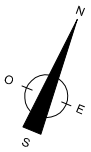

**PROVISOIRE**

NOTA : Des modifications sont susceptibles d'être apportées à ce plan en fonction des nécessités techniques, de la réalisation tant en ce qui concerne les dimensions libres que l'équipement. Les surfaces sont approximatives. Les retombées, soffites, faux plafonds et équipements sanitaires sont figurés à titre indicatif, et peuvent subir des modifications pour impératif technique. Le mobilier et l'électroménager ne sont pas fournis.