

Perl.


Bouygues Immobilier **B**

VAL VERDE

Avenue Paul Langevin
92260 - FONTENAY-AUX-ROSES

Lot: B203




T3
RDC
Cage B

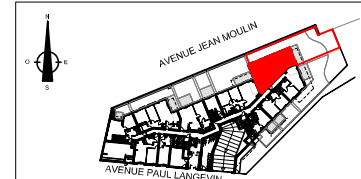

ENTRÉE / DÉGAGEMENT	7.42 m ²
SÉJOUR	18.66 m ²
CUISINE	6.49 m ²
CHAMBRE 1	14.80 m ²
CHAMBRE 2	10.31 m ²
SDB	5.45 m ²
WC	1.95 m ²


TOTAL SURFACE HABITABLE	65.08 m²
JARDIN	73.24 m ²
TERRASSE	9.90 m ²
BALCON	
TOTAL SURFACE ANNEXE	83.14 m²

LÉGENDE			
F	Fenêtre	C	Cuisinière
PF	Porte fenêtre	LL	Lave linge
TE	Tableau électrique	LV	Lave vaisselle
VR	Volet Roulant	R	Réfrigérateur
■	Gaine technique	PL	Placard
▨	Soffite	RAD	Radiateur
EP	Descente d'eau pluviale	SEC	Sèche Serviette

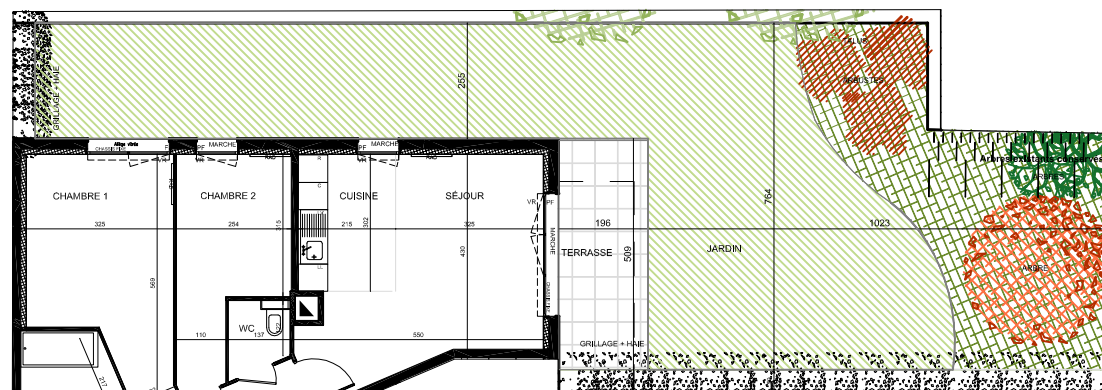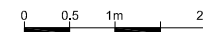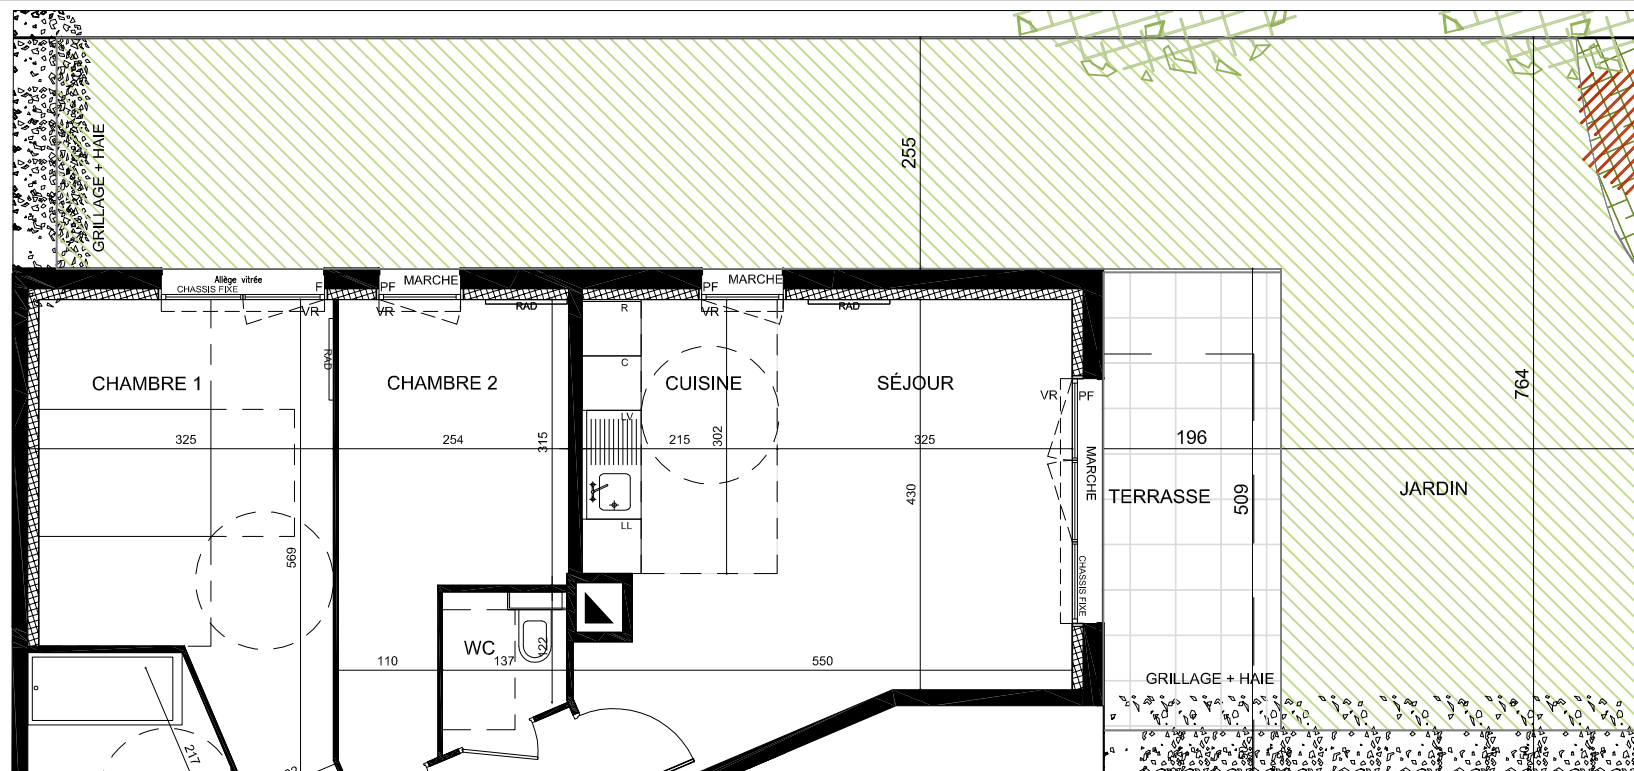

PLAN GÉNÉRAL AVEC JARDIN

B203

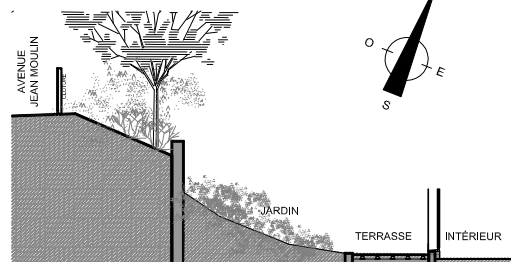

COUPE DE PRINCIPE SUR LE JARDIN

PROVISOIRE

PLAN BASE
06/11/2017
INDICE A:
INDICE B:

NOTA : Des modifications sont susceptibles d'être apportées à ce plan en fonction des nécessités techniques, de la réalisation tant en ce qui concerne les dimensions libres que l'équipement. Les surfaces sont approximatives. Les retombées, soffites, faux plafonds et équipements sanitaires sont figurés à titre indicatif, et peuvent subir des modifications pour impératif technique. Le mobilier et l'électroménager ne sont pas fournis.