


3P
7201

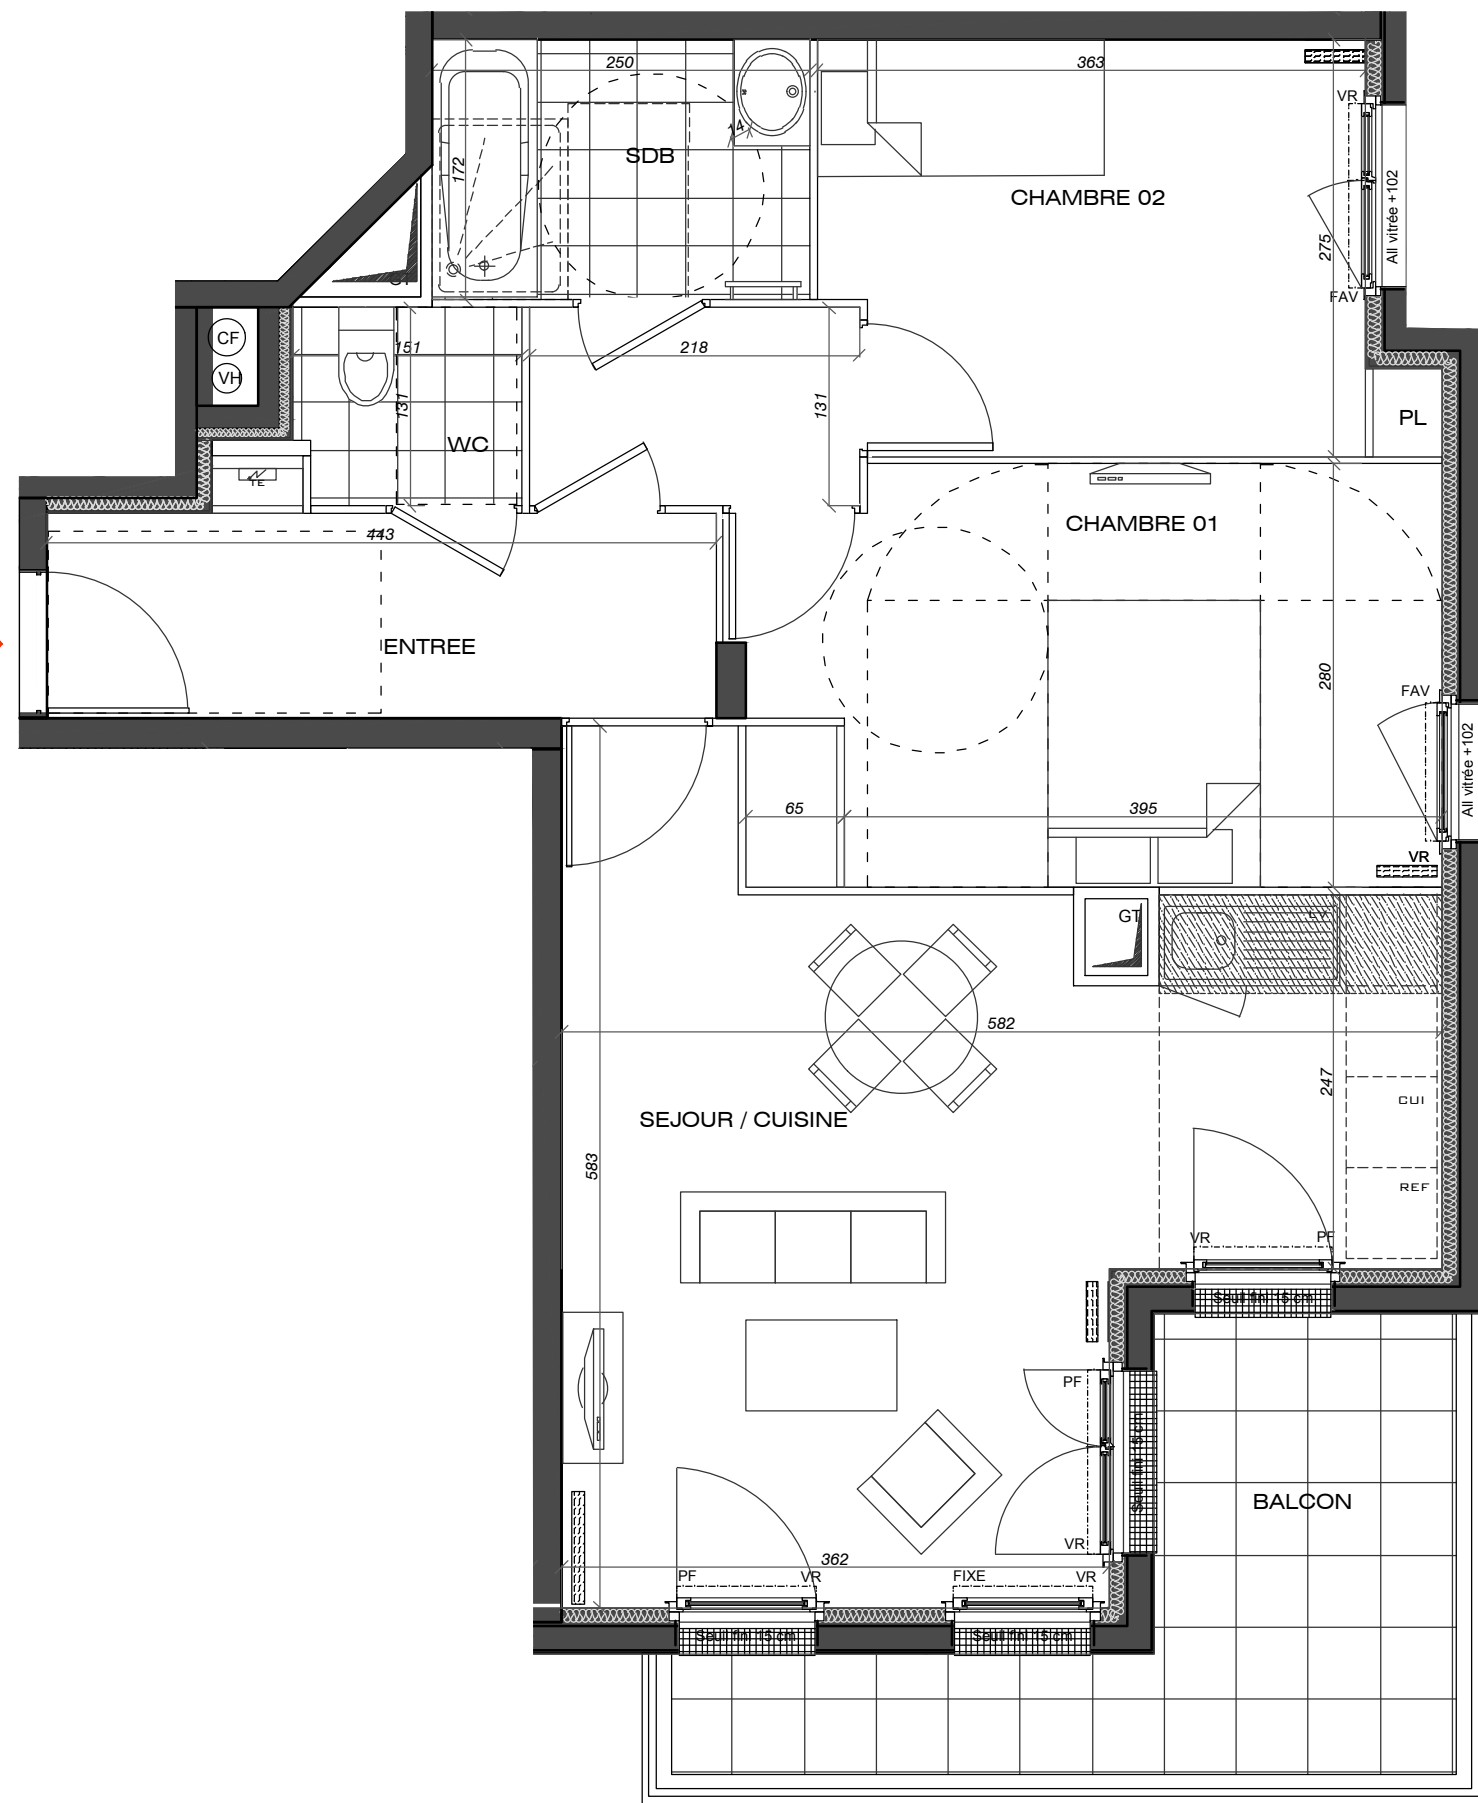

Perl.

LE CLOS DES VIGNES
4, allée du Chancelier Segulier 78620 - ETANG LA VILLE



niveau: R+2 | BAT:07 | type: 3P | 7201

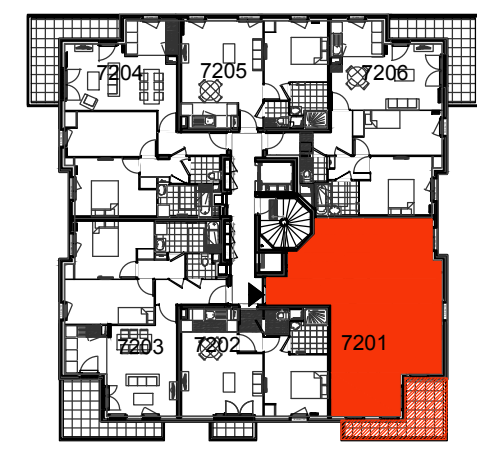


TABLEAU DE SURFACE

ENTREE	6,00 m ²
SEJOUR / CUISINE	23,44 m ²
CHAMBRE 1	12,71 m ²
CHAMBRE 2	9,94 m ²
SALLE DE BAIN	4,30 m ²
WC	1,93 m ²
DEGAGEMENT	2,86 m ²
SURFACE HABITABLE	61.18m²
BALCON	8,63 m ²
SURFACE TOTALE PRIVATIVE	69.81m²

Des modifications sont susceptibles d'être apportées à ce plan en fonction des nécessités techniques, de la réalisation tant en ce qui concerne les dimensions libres que l'équipement. Les surfaces sont approximatives. Les retombées, soffites, faux-plafonds, équipements sanitaires ainsi que le calepinage et dimensions des carrelages sont figurés à titre indicatif, et peuvent subir des modifications pour impératif technique. Mobilier à titre indicatif, les meubles et les appareils ménagers ne sont pas fournis.

INDICE : b | DATE : DECEMBRE 2017 | 12/01/2018

SA FERREAL

LEGENDE

- PF : Porte-fenêtre
- F : Fenêtre
- FAV : Fenêtre allège vitrée
- VR : Volet roulant
- GC : Garde-corps
- SE : Seuil
- /: Soffite
- ▨ : Faux-plafond
- CUI : Cuisson
- LL : Lave-linge
- LV : Lave Vaisselle
- REF : Réfrigérateur
- TE : Tableau électrique
- PL : Placard
- GT : Gaine technique
- ☰ : Sèche serviettes



SIEGE SOCIAL :
25 Allée Vauban - CS 5068
59262 LA MADELEINE CEDEX
BUREAUX :
19 Rue de Vienne - TSA 60030
75801 PARIS CEDEX 8



1 avenue Eugène Freyssinet
78280 GUYANCOURT