

22 bis rue Antoine Lumière  
69008 LYON


Perl. **Le Clos**  
MONPLAISIR



**MAÎTRE D'OUVRAGE :**  
KAUFMAN & BROAD  
19 rue Dornier 69362 Lyon Cedex 07


**KAUFMAN & BROAD**

CAGE A	ETAGE 0
LOGEMENT A.03	TYPE 1 pièce
24/08/2018	Indice

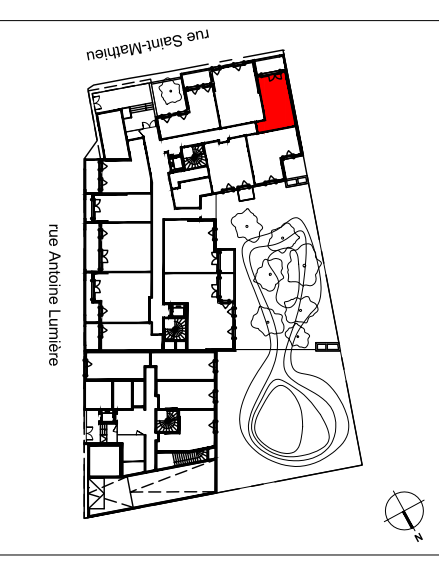

Entrée	7.77 m <sup>2</sup>
Séjour/Cuisine	13.74 m <sup>2</sup>
Salle d'eau	5.80 m <sup>2</sup>
<b>TOTAL</b>	<b>27.31 m<sup>2</sup></b>

NOTA : la surface des placards est incluse dans celle des pièces attenantes	
Loggia	6.83 m <sup>2</sup>

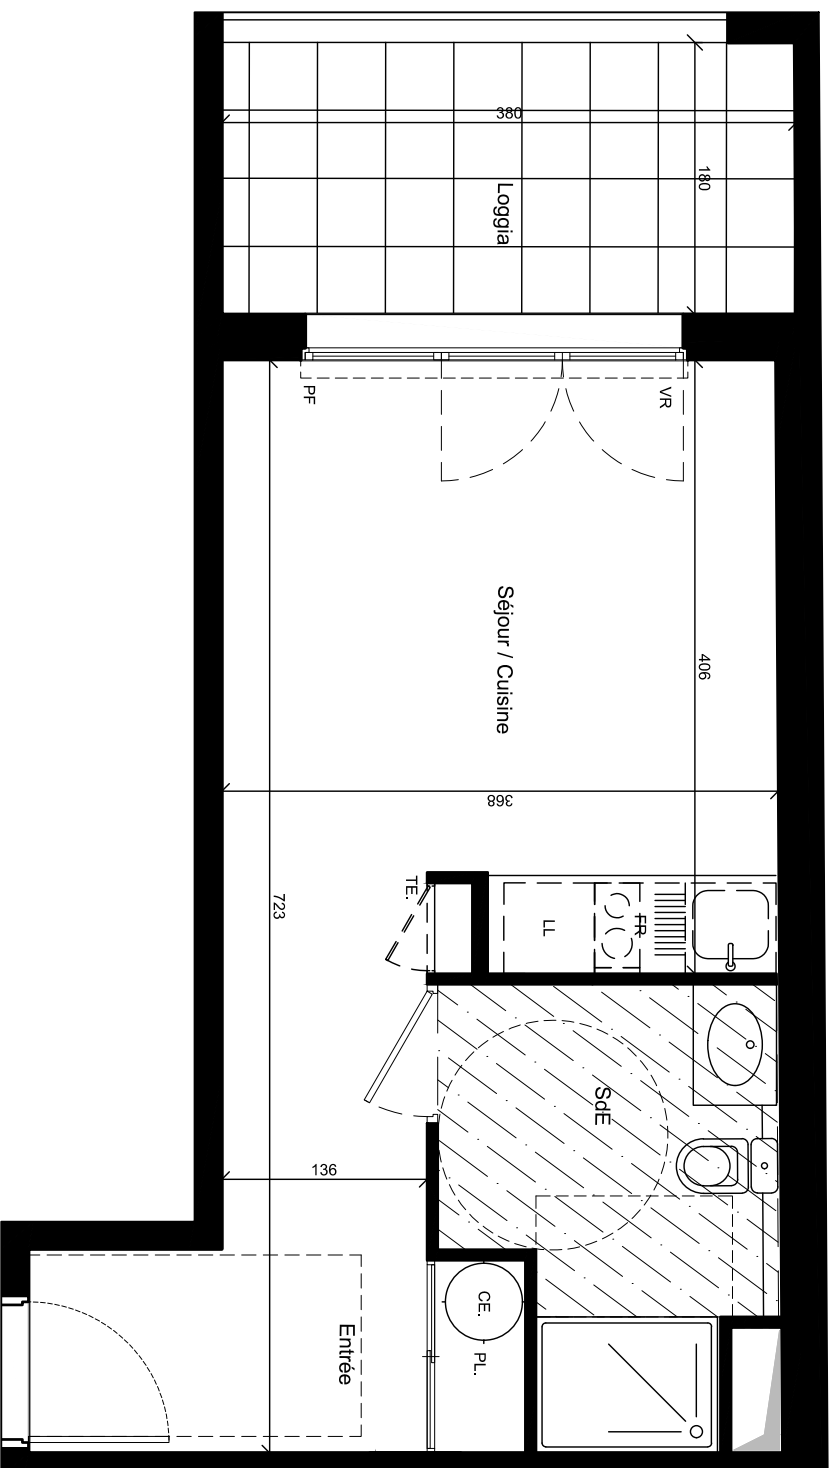


**Légende**

- F : Fenêtre
- PF : Porte-fenêtre
- FAB : Fenêtre allège basse
- VR : Volet roulant
- FR : Réfrigérateur
- LV : Lave-vaisselle
- LL : Lave-linge
- CU : Cuisson
- PL : Placard
- TE : Tableau électrique
- CH : Chaudière
- CE : Chauffe-eau



Echelle : 1/50ème

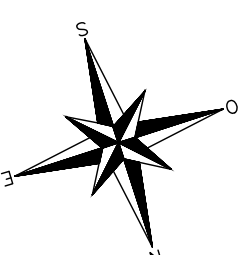

NOTA : Des modifications sont susceptibles d'être apportées à ce plan en fonction des nécessités techniques de la réalisation, tant en ce qui concerne les dimensions libres que l'équipement. Les surfaces indiquées sont approximatives. Les retombées, soffites, faux plafonds, canalisations, ballon d'eau chaude, ainsi que l'emplacement des équipements sont figurés à titre indicatif.