

22 bis rue Antoine Lumière
69008 LYON


Perl. **Le Clos**
MONPLAISIR




MAÎTRE D'OUVRAGE :
KAUFMAN & BROAD
19 rue Domer 69362 Lyon Cedex 07

KAUFMAN & BROAD


CAGE A	ETAGE 0
LOGEMENT A.06	TYPE 1 pièce
24/08/2018	Indice

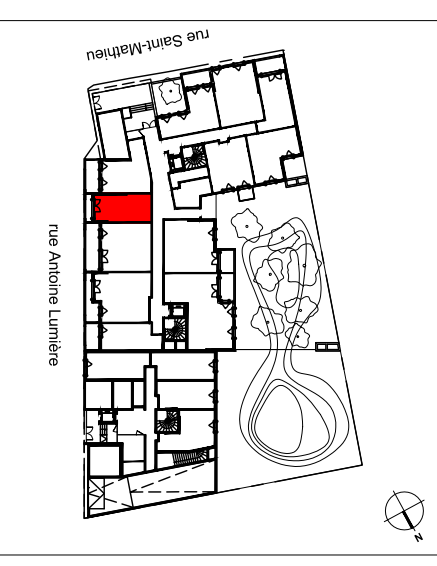


A.06

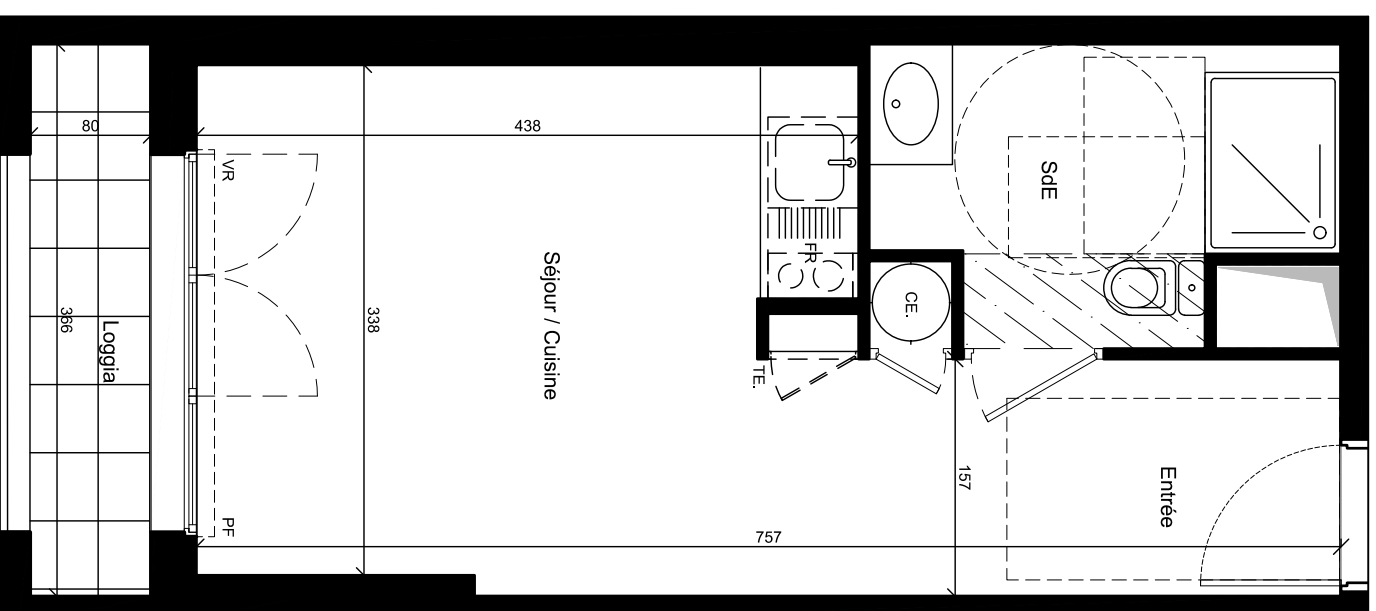

Légende

 - F : Fenêtre
- PF : Porte-fenêtre
- FAB : Fenêtre allège basse
- VR : Volet roulant
- FR : Réfrigérateur
- LV : Lave-vaisselle
- LL : Lave-linge
- CU : Cuisson
- PL : Placard
- TE : Tableau électrique
- CH : Chaudière
- CE : Chauffe-eau
-  Soffite et faux plafond

Echelle : 1/50ème

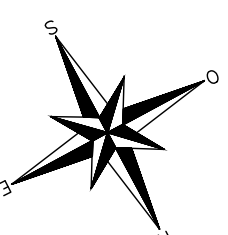

NOTA : Des modifications sont susceptibles d'être apportées à ce plan en fonction des nécessités techniques de la réalisation, tant en ce qui concerne les dimensions libres que l'équipement. Les surfaces indiquées sont approximatives. Les rebornées, soffites, faux plafonds, canalisations, ballon d'eau chaude, ainsi que l'emplacement des équipements sont figurés à titre indicatif.

Entrée	6.06 m ²
Séjour/Cuisine	13.82 m ²
Salle d'eau	5.32 m ²
TOTAL	25.20 m²

NOTA : la surface des placards est incluse dans celle des pièces attenantes

Loggia	2.92 m ²
--------	---------------------

INSULTES ARCHITECTURES