

CLOS SAVARON 71, rue Henri Gorjus - 69004 LYON

Bâtiment : Nord	Etage : 1er étage
Lot de copropriété : 101	Type : F4
Date : mai 2018*	




Entrée	5,9 m ²
Dégagement	8,3 m ²
Salon	25,4 m ²
Chambre 1	14,1 m ²
Chambre 2	11,7 m ²
Chambre 3	10,6 m ²
Cuisine	11,4 m ²
Salle de bains	5,0 m ²
Salle d'eau	1,9 m ²
Cellier	2,7 m ²
Rangement	2,2 m ²
WC	1,3 m ²
Superficie habitable totale	100,5 m²
Loggia	6,1 m ²

Superficie habitable définie suivant l'article R-111-2 du code de la construction et de l'habitation.

(*) Superficie habitable obtenue graphiquement sur les plans d'identification datant de mai 2008, réalisé par le Cabinet OPERANDI, Géomètre-Expert à LYON 7ème.

Orientation approchée
donnée à titre indicatif

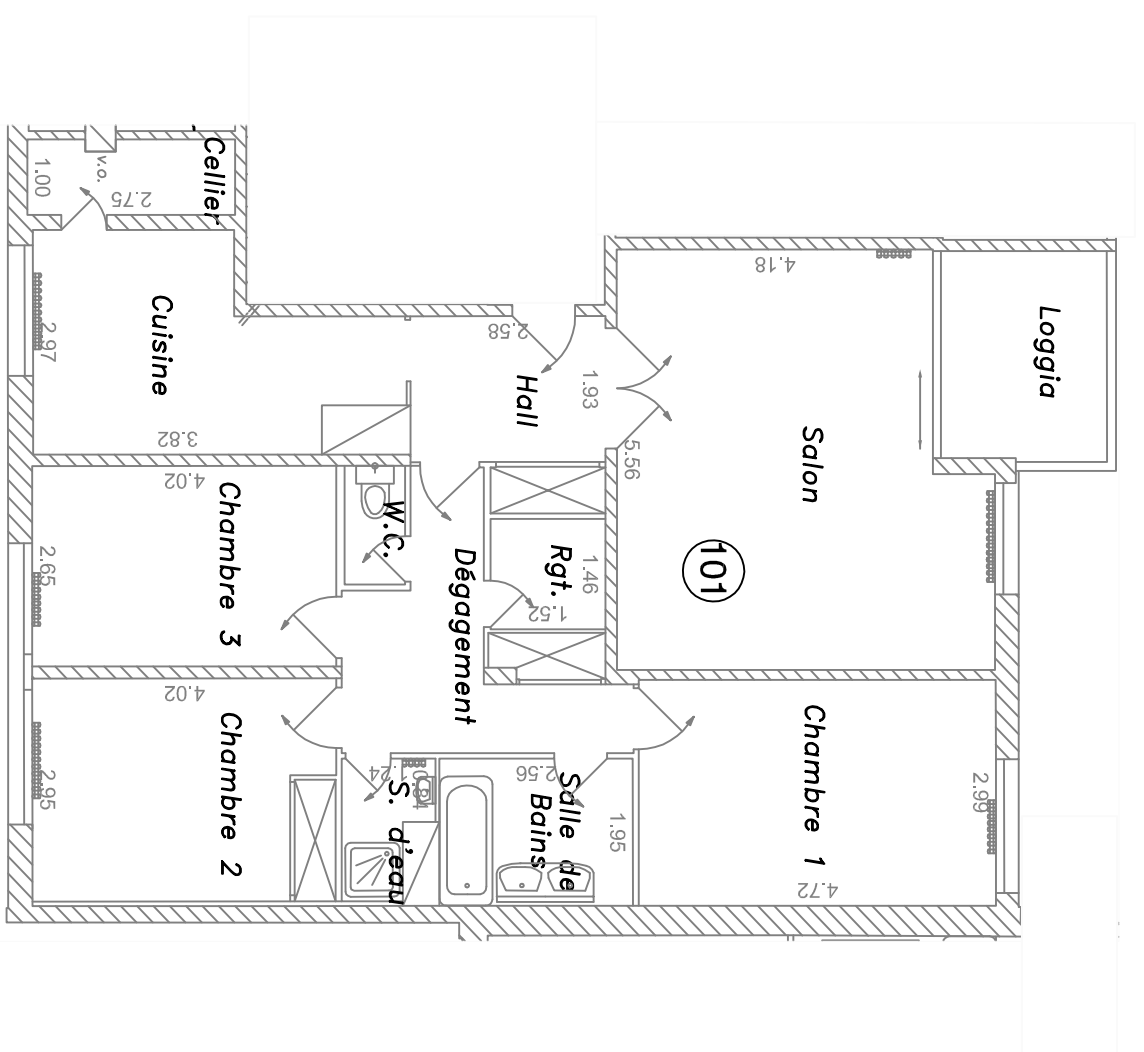

Echelle 1/100

