



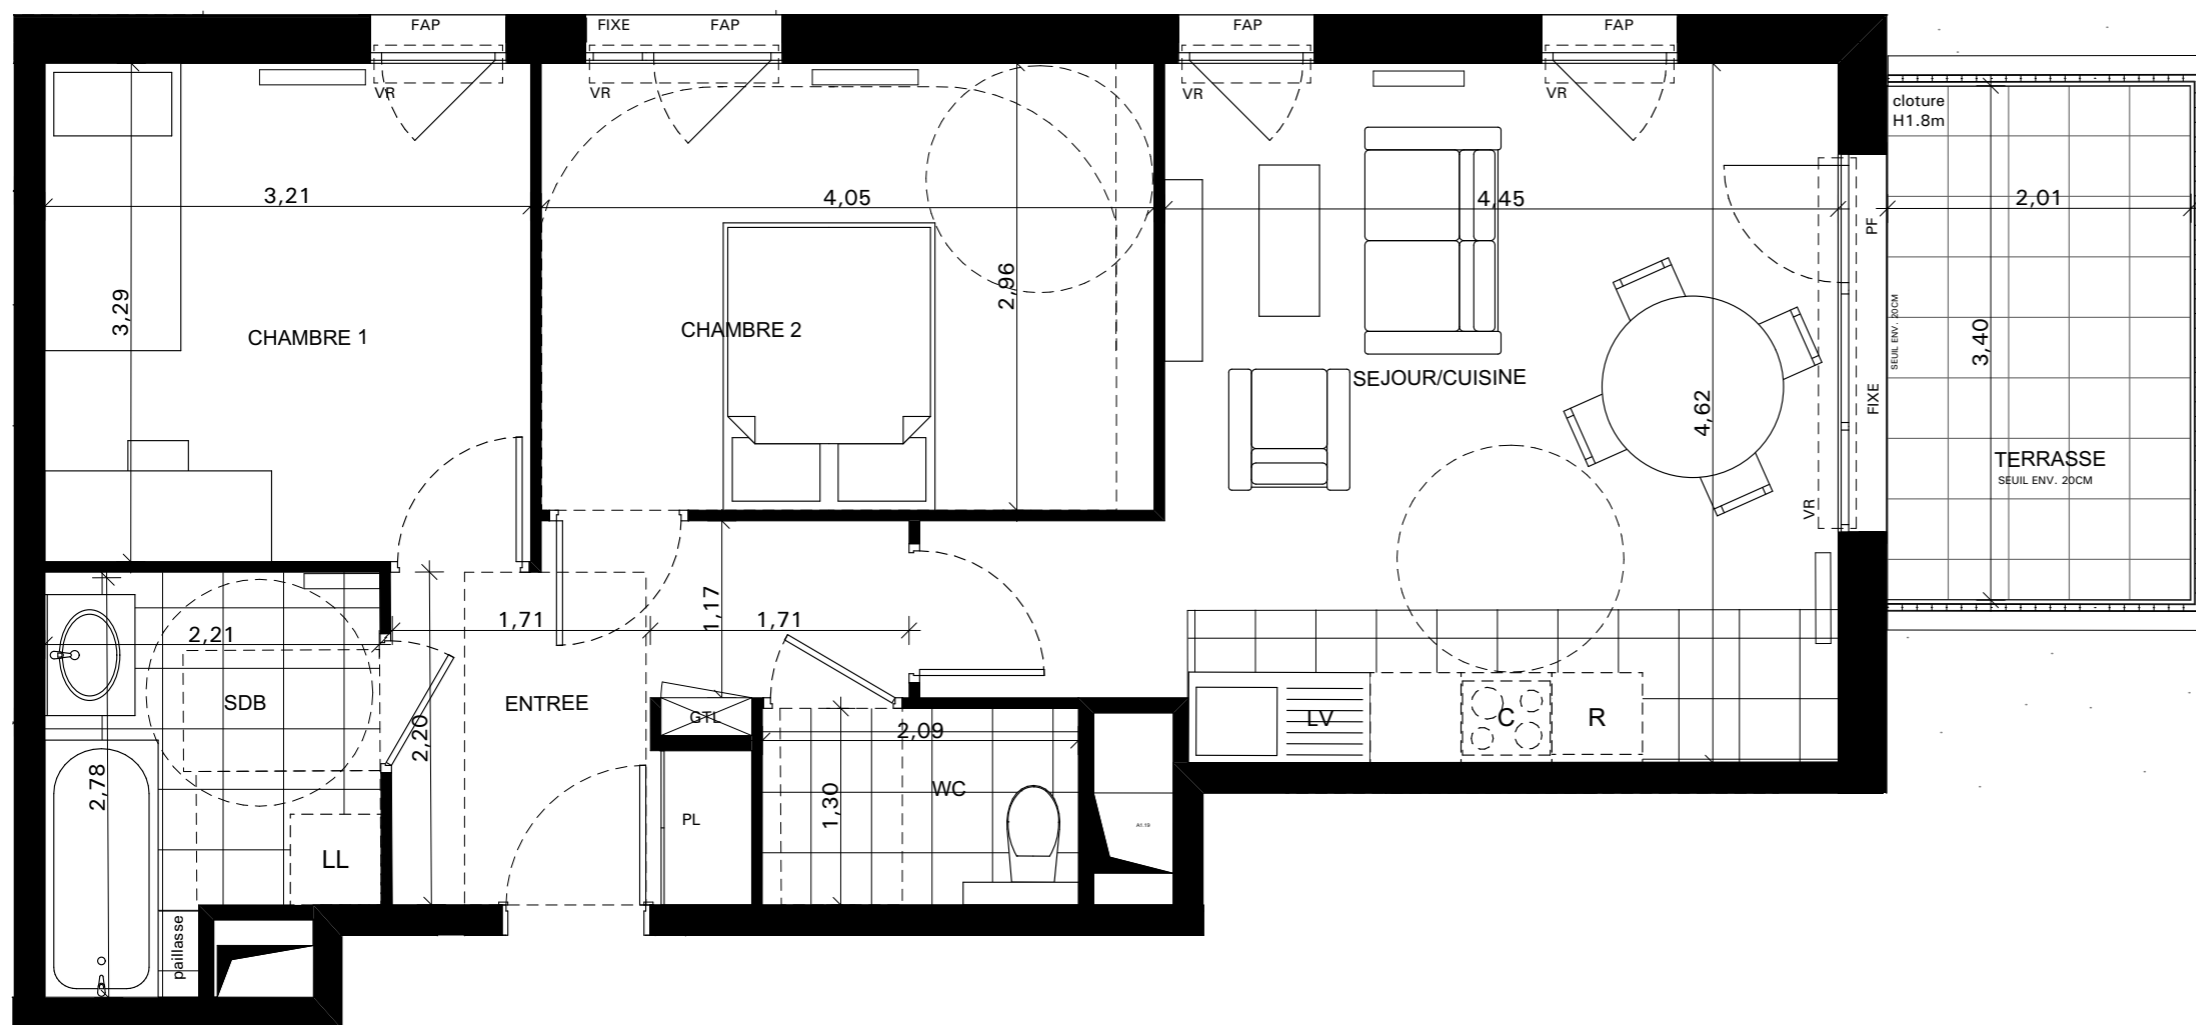

DOMAINE
RICHELIEU

DOMAINE RICHELIEU

Boulevard Richelieu / Rue Masséna - RUEIL MALMAISON 92500

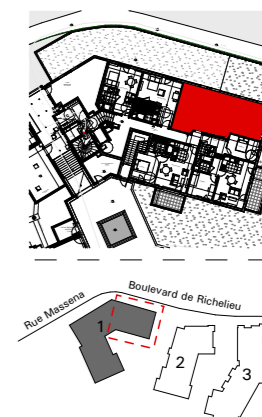

Bâtiment 1	Cage 1	
N°:1103	Pièces: 3	Etage: RDJ

Type	Pièces	Surfaces
T3	WC	2,7
	SDB	5,5
	ENTREE	6,8
	CHAMBRE 1	10,6
	CHAMBRE 2	12,0
	SEJOUR/CUISINE	22,4
Surface totale habitable		60,0 m²
Espace extérieur		
	TERRASSE	6,8
Surface totale annexe		6,8 m²
		66,8 m²




LEGENDE

PF: Porte-fenêtre	C: Cuisson
VR: Volet roulant	R: Réfrigérateur
PV: Pare-vue	LL: Lave-Linge
GC: Garde-corps	LV: Lave-Vaisselle
FAP: Fenêtre allège pleine	PL: Placard
FAV: Fenêtre allège vitrée	Soffite et faux-plafond
HSP: Hauteur sous plaf ond	Retombée de poutre
HSFP: Hauteur sous faux plafond	Tableau électrique



NOTA: Des modifications sont susceptibles d'être apportées à ce plan en fonction des nécessités techniques, règlementaires et/ou administratives tant en ce qui concerne les dimensions libres que les équipements (dont sanitaires et appareils électriques). Les retombées, faux plafonds, soffites ainsi que l'emplacement des radiateurs sont figurés à titre indicatif. Les hauteurs de seuils et d'allèges sont approximatives. Les surfaces indiquées sont approximatives. La surface des placards est comprise dans la surface des pièces attenantes. Tolérances dimensions et surfaces 5%.

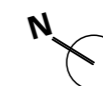

Date: 10/10/2017

Indice: IND. 0

