



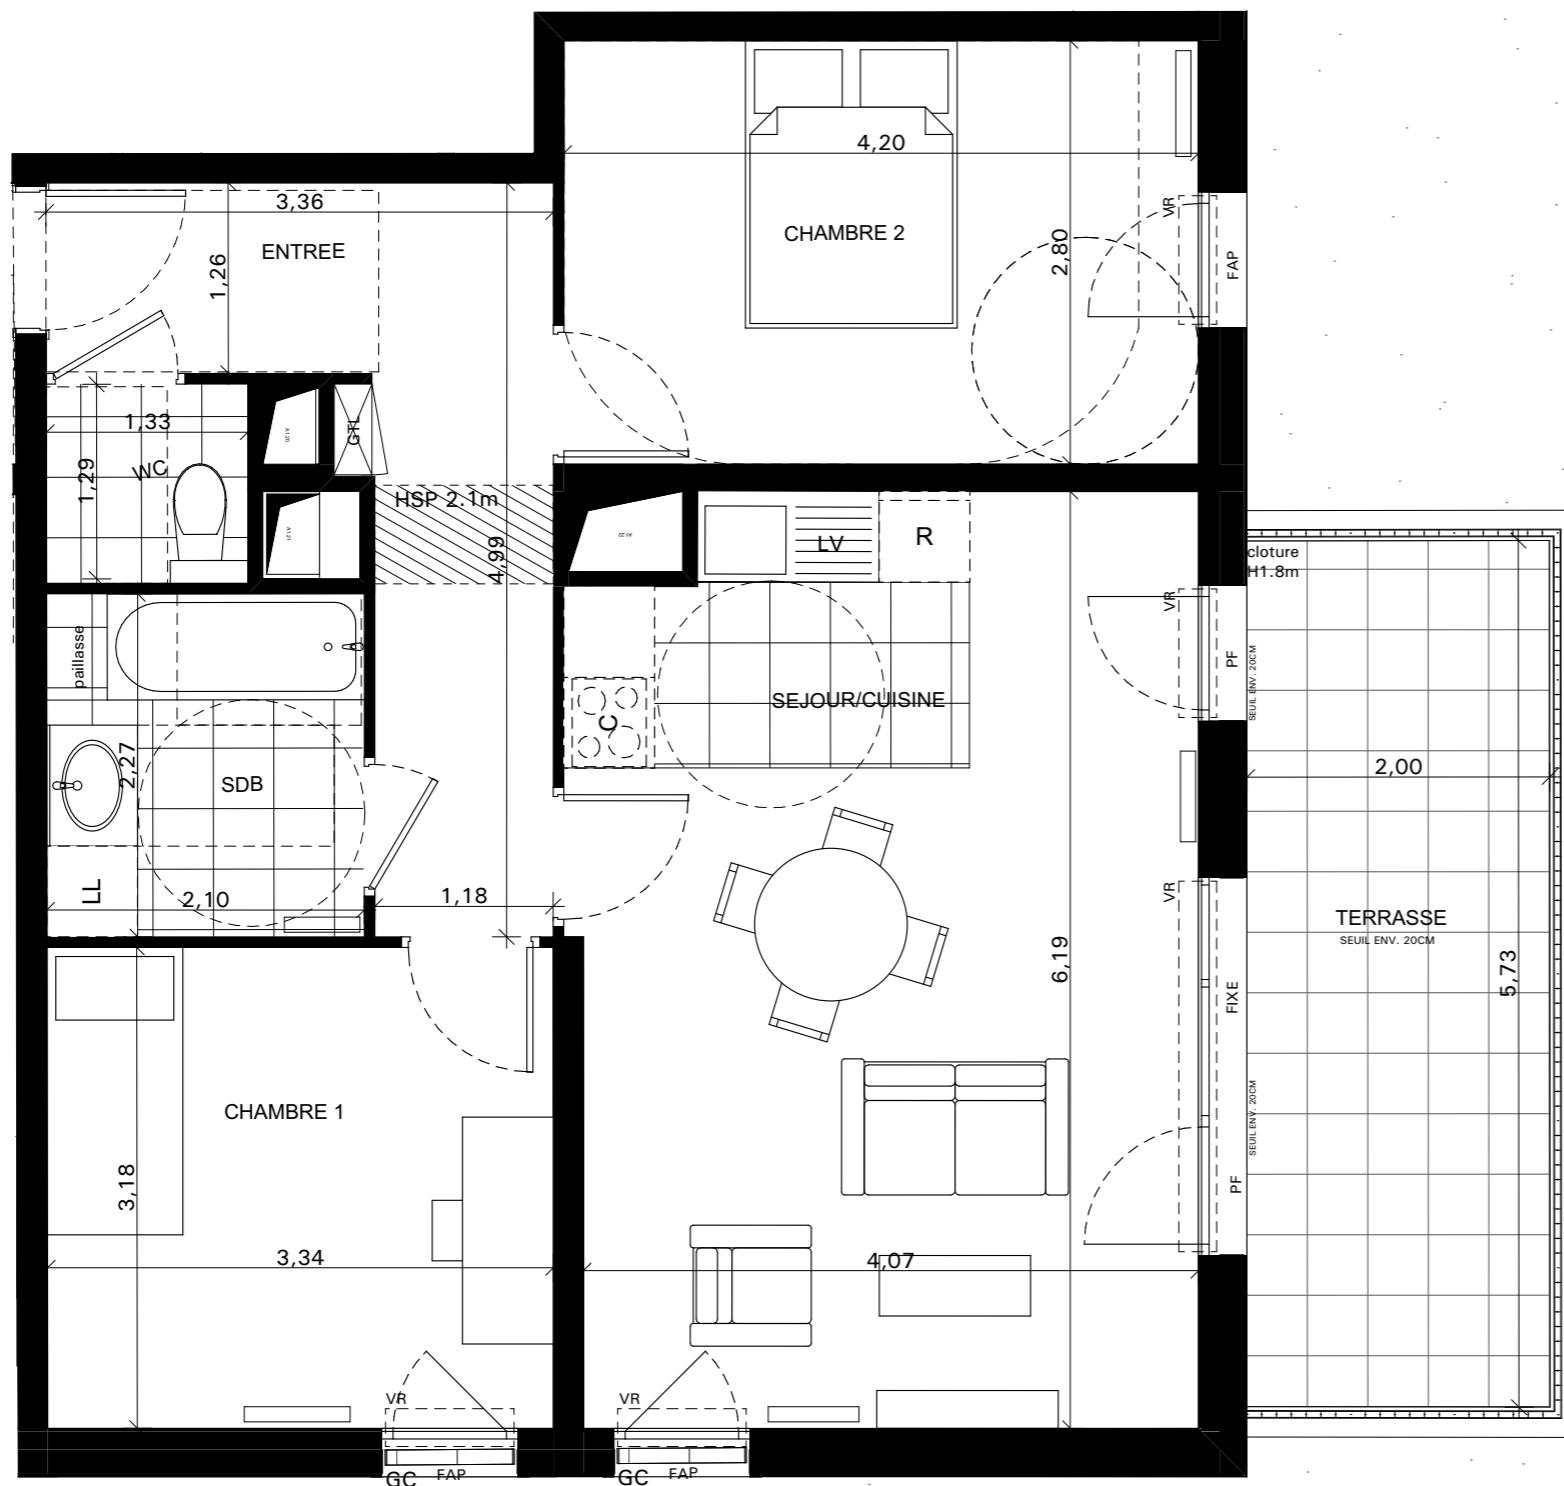

DOMAINE
RICHELIEU

DOMAINE RICHELIEU

Boulevard Richelieu / Rue Masséna - RUEIL MALMAISON 92500

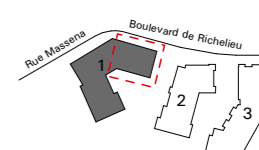

Bâtiment 1 **Cage 1**

N°:1104 **Pièces: 3** **Etage: RDJ**

Type	Pièces	Surfaces
T3	WC	1,8
	SDB	6,5
	ENTREE	8,6
	CHAMBRE 1	10,6
	CHAMBRE 2	11,7
	SEJOUR/CUISINE	25,0
Surface totale habitable		64,2 m²
Espace extérieur		
	TERRASSE	12,1
Surface totale annexe		12,1 m²
		76,3 m²




LEGENDE

- PF: Porte-fenêtre
- VR: Volet roulant
- PV: Pare-vue
- GC: Garde-corps
- FAP: Fenêtre allège pleine
- FAV: Fenêtre allège vitrée
- HSP: Hauteur sous plaf ond
- HSFP: Hauteur sous faux plafond
- C: Cuisson
- R: Réfrigérateur
- LL: Lave-Linge
- LV: Lave-Vaisselle
- PL: Placard
- ///: Soffite et faux-plafond
- : Retombée de poutre
- GTL: Tableau électrique



NOTA: Des modifications sont susceptibles d'être apportées à ce plan en fonction des nécessités techniques, règlementaires et/ou administratives tant en ce qui concerne les dimensions libres que les équipements (dont sanitaires et appareils électriques). Les retombées, faux plafonds, soffites ainsi que l'emplacement des radiateurs sont figurés à titre indicatif. Les hauteurs de seuils et d'allèges sont approximatives. Les surfaces indiquées sont approximatives. La surface des placards est comprise dans la surface des pièces attenantes. Tolérances dimensions et surfaces 5%.

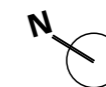

Date: 10/10/2017

Indice: IND. 0

