



5/7, avenue de Versailles
92500 RUEIL-MALMAISON

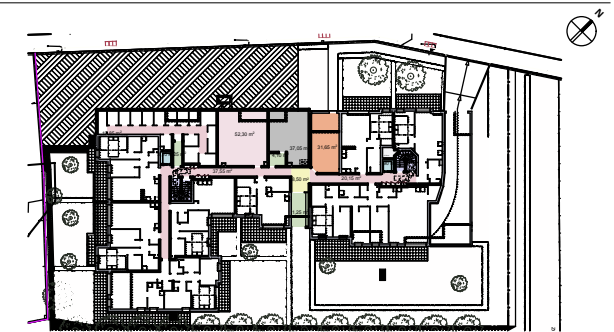

Appartement de B-04
n°3 Pièces au Rez de Chaussée

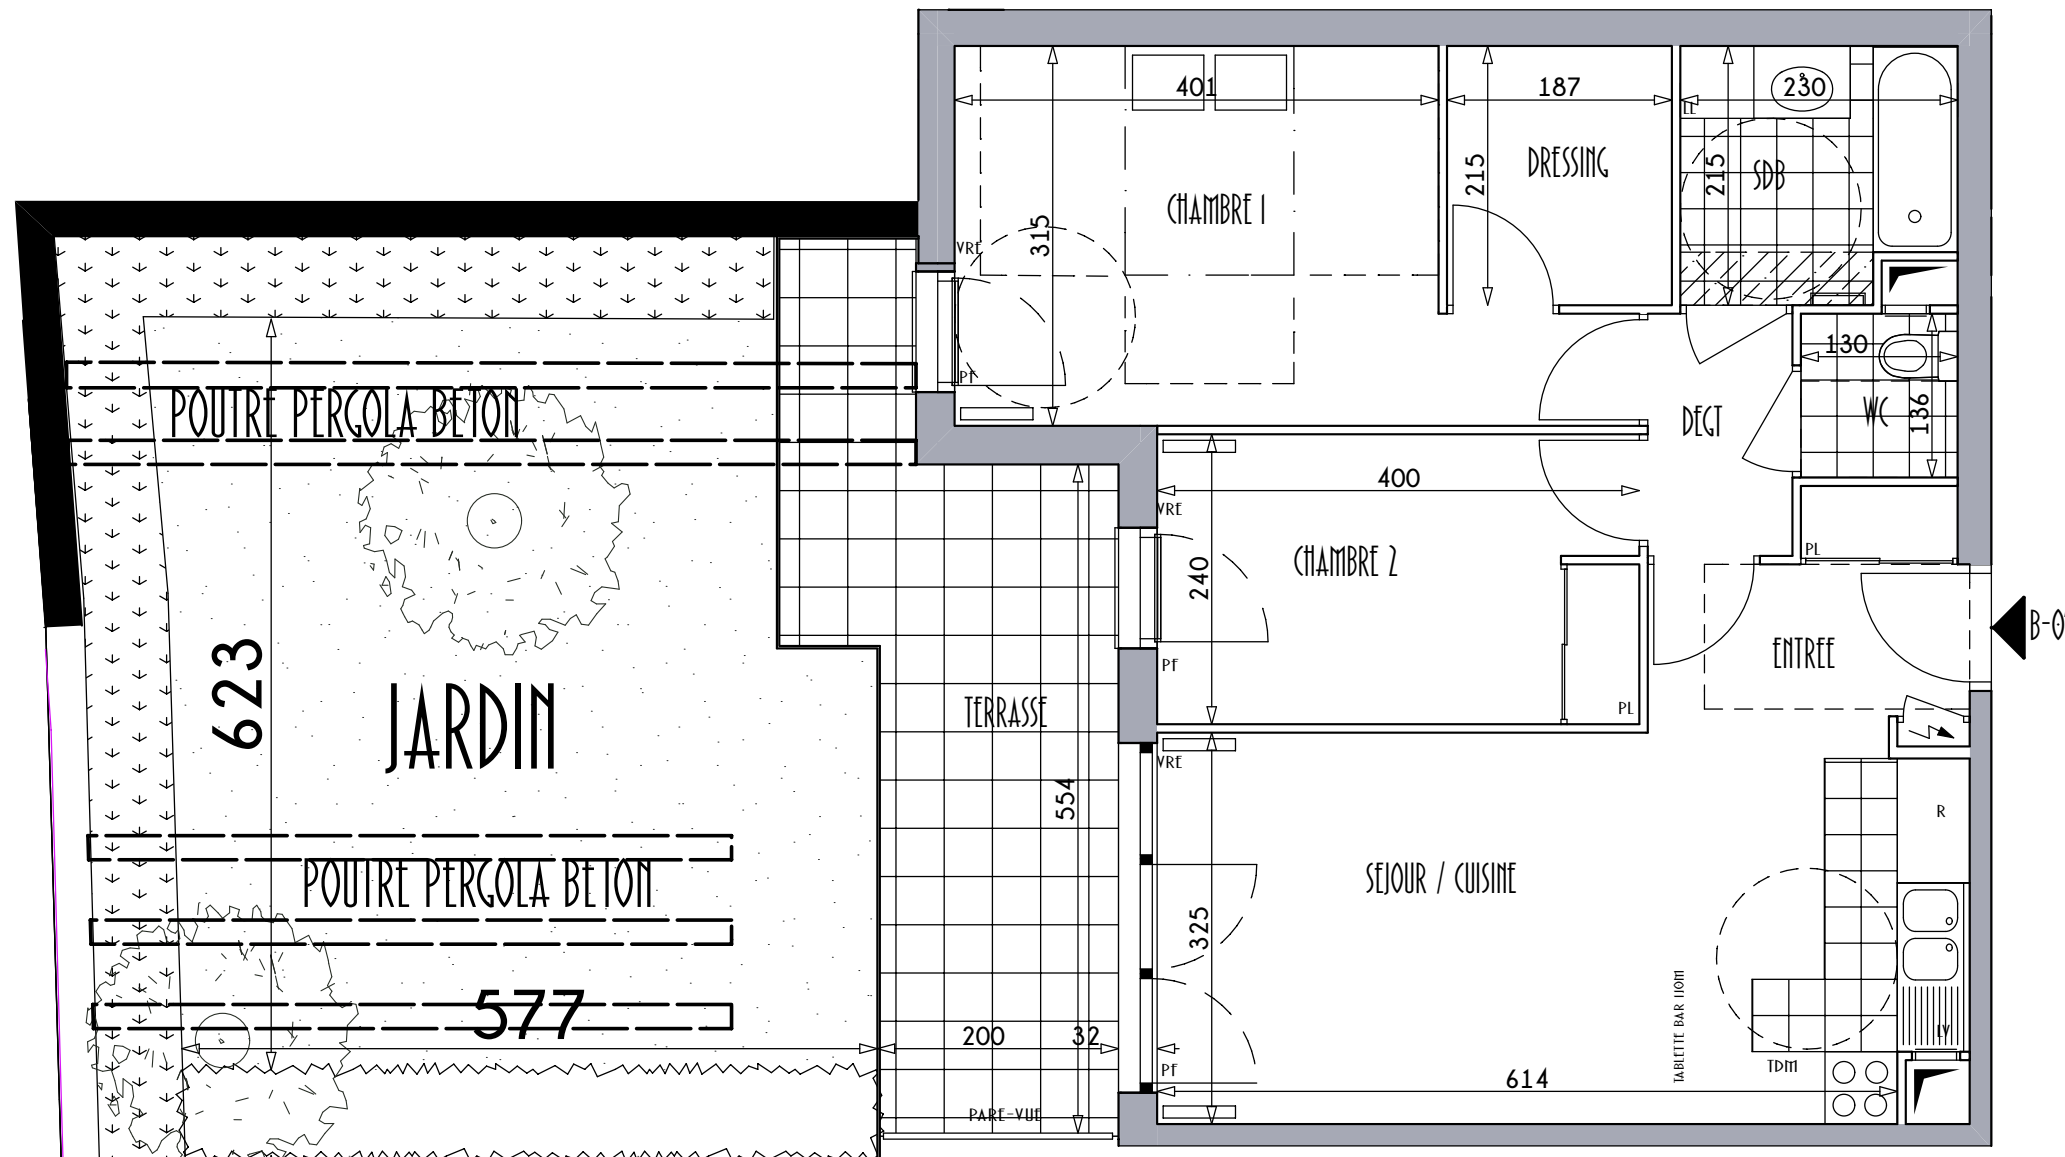

| | |
|------------------|----------------------|
| Entrée | 4,48 m ² |
| Séjour / Cuisine | 21,27 m ² |
| Chambre 1 | 14,19 m ² |
| Chambre 2 | 9,57 m ² |
| Dressing | 4,01 m ² |
| Dégagement | 2,41 m ² |
| Salle de bain | 4,64 m ² |
| Wc | 1,77 m ² |

62,34 m²
Surface totale habitable m²

Terrasse 14,60 m²

Jardin 45,04 m²

121,98 m²
Surface totale privative

| | | | |
|--|---|--|---|
| | Fenêtres et porte fenêtres avec store intérieur | | Gravillon |
| | Fenêtres et porte fenêtres avec volets roulants | | Haie végétale |
| | Mur de Soutènement | | Talus en plessis |
| | Cloture rigide environ 1m20 | | Gazon |
| | Tableau électrique | | Massifs |
| | Talus | | 37, avenue Pierre 1er de Serbie 75008 PARIS T: 01 45 00 55 27 |

Date : 20/12/16

Hauteurs sous plafond approximatives des pièces principales sauf mention particulière: 2.50m

Des modifications sont susceptibles d'être apportées à ce plan en fonction des nécessités technique de la réalisation, tant en ce qui concerne les dimensions libres, que l'équipement.

Les surfaces et hauteurs sous plafond indiquées sont approximatives. Les retombées, les soffites, les faux plafonds, les altimétries ainsi que l'emplacement des équipements sanitaires ne sont pas tous figurés ou le sont à titre indicatif.

Les altimétries des jardins, le nivellement et la position des talus sont donnés à titre indicatif et restent approximatifs.