


Perl.

VILLA BONNEMAIN
2,rue Bonnemain
SAINT-GERMAIN-EN-LAYE
78100

A-13PS
2 pièces
R+1

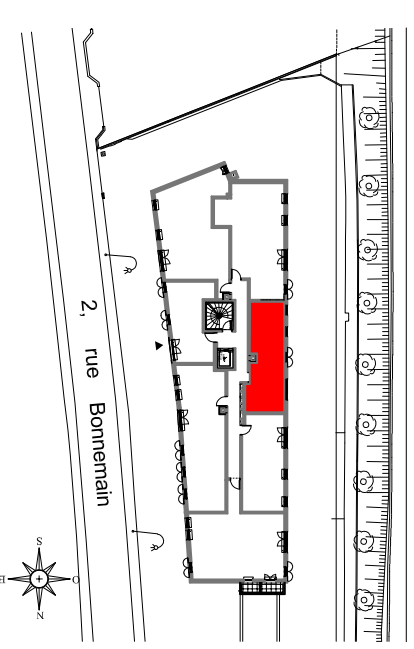


	SURFACE HABITABLE	SURFACE < a 1,80mht
Séjour+Cuisine	21.34 m ²	
Chambre 1	11.16 m ²	
Salle d'eau	5.74 m ²	
TOTAL SURFACE HABITABLE	38.24 m²	
TERRASSE/BALCON	-	
SURFACE TOTALE (SHAB + annexes)	38.24 m²	

SURFACE TOTALE (SHAB + annexes) 38.24 m²


TERRASSE/BALCON -

1er ETAGE

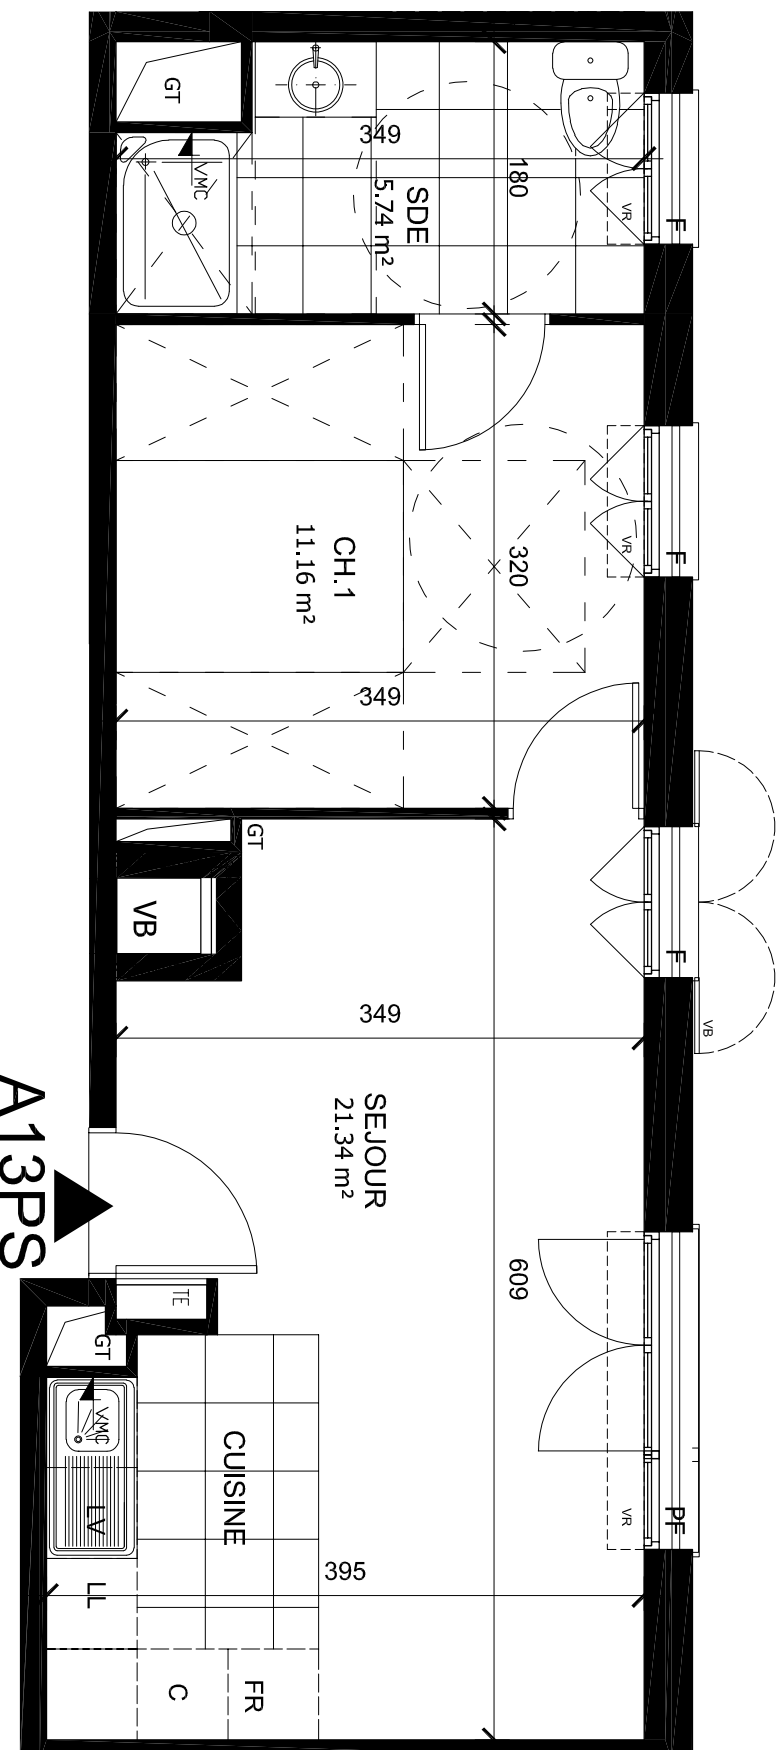

A13PS

VR	Volet roulant	C	Cuisson
VB	Volet battant	FR	Réfrigérateur
PF	Porte-fenêtre	LV	Lave-vaisselle
F	Fenêtre	LL	Lave-linge
TE	Tableau électrique	VMC	Ventilation mécanique
GT	Gaine technique		

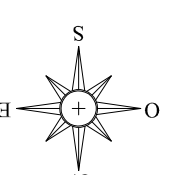

26/02/2018

INDICE 4



NOTA : Les surfaces s'entendent placard compris. Les plans sont communiqués sous réserve des impératifs de construction et des tolérances d'exécution. Les rebords, soffites, faux-platonds, canalisations, radiateurs ne sont pas figurés ou le sont de façon non exhaustive. Les cotes sont données à titre indicatif.