


Perl


VILLA BONNEMAIN
 2, rue Bonnemain
 SAINT-GERMAIN-EN-LAYE
 78100

A-15PS
 3 pièces
 R+1

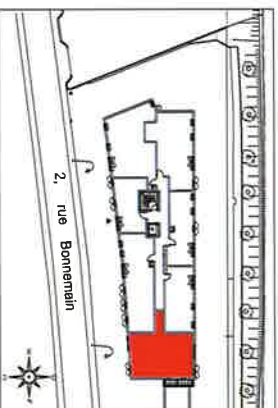


	SURFACE HABITABLE	SURFACE < 1,80m/h
Entrée	5,54 m ²	
Séjour	26,08 m ²	
Cuisine	5,32 m ²	
Chambre 01	12,02 m ²	
Chambre 02	9,16 m ²	
Dégarrement	3,23 m ²	
Salle de bain	4,36 m ²	
WC	1,98 m ²	
TOTAL	67,69 m²	
TERRASSE/BALCON		4,20 m²
SURFACE TOTALE (SHAB + annexes)		71,89 m²

1er ETAGE

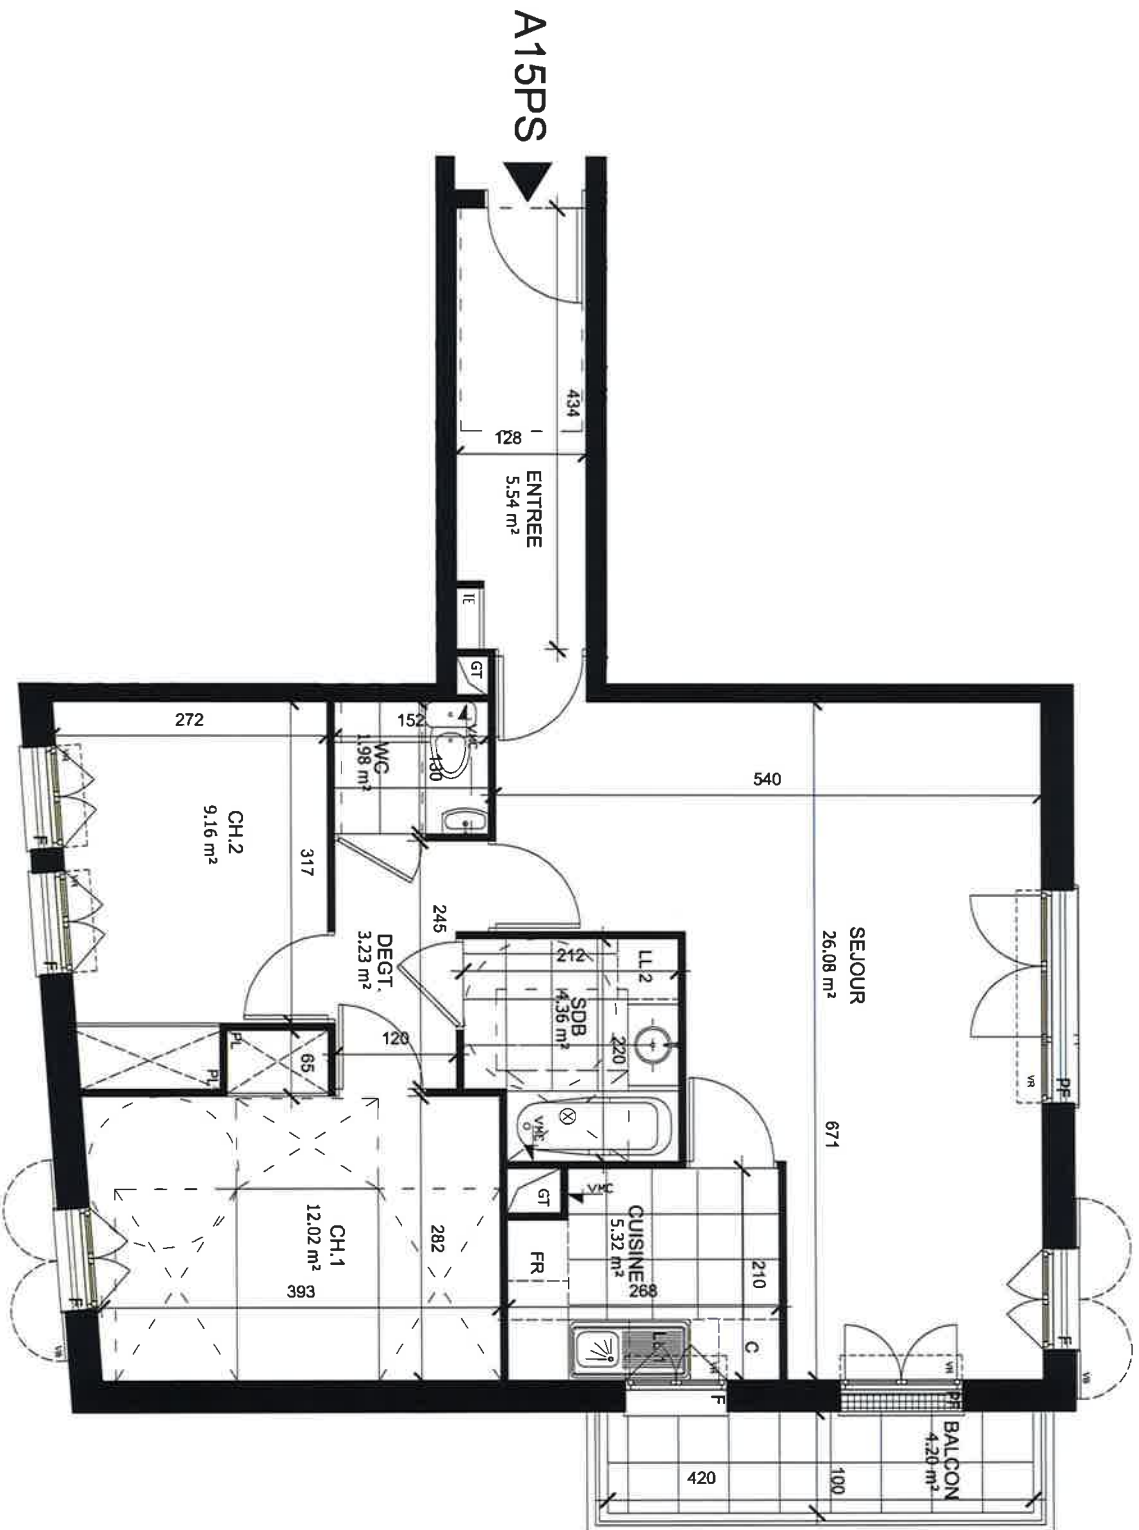

VR	Volet roulant	C	Cuisson
VB	Volet battant	FR	Réfrigérateur
PF	Porte-fenêtre	LV	Lave-vaisselle
F	Fenêtre	LL	Lave-linge
TE	Tableau électrique	VMC	Ventilation mécanique
NDT	Gainé technique		

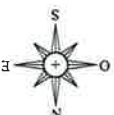

31/08/2018

INDICE 6



NOTA : Les surfaces s'entendent pleines comprises. Les plans sont communicatifs sous réserve des impératifs de construction et des tolérances d'exécution. Les remontrées, soffites, faux-plafonds, canalisations, radiateurs ne sont pas figurés sur le plan de façon non exhaustive. Les cotes sont données à titre indicatif.