


VILLA BONNEMAIN

2,rue Bonnemain
 SAINT-GERMAIN-EN-LAYE
 78100

A-17PS
 STUDIO
 R+1

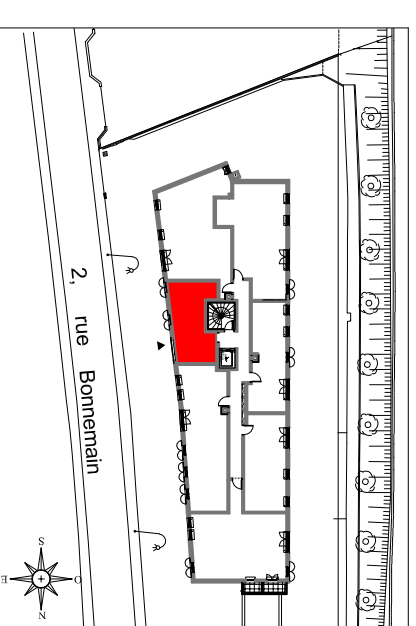


	SURFACE HABITABLE	SURFACE < a 1,80mht
Séjour-Kitchenette	24.06 m ²	
Salle d'eau-WC	7.75 m ²	

TOTAL SURFACE HABITABLE 31.81 m²


TERRASSE/BALCON -

SURFACE TOTALE (SHAB + annexes) 31.81 m²

1er ETAGE

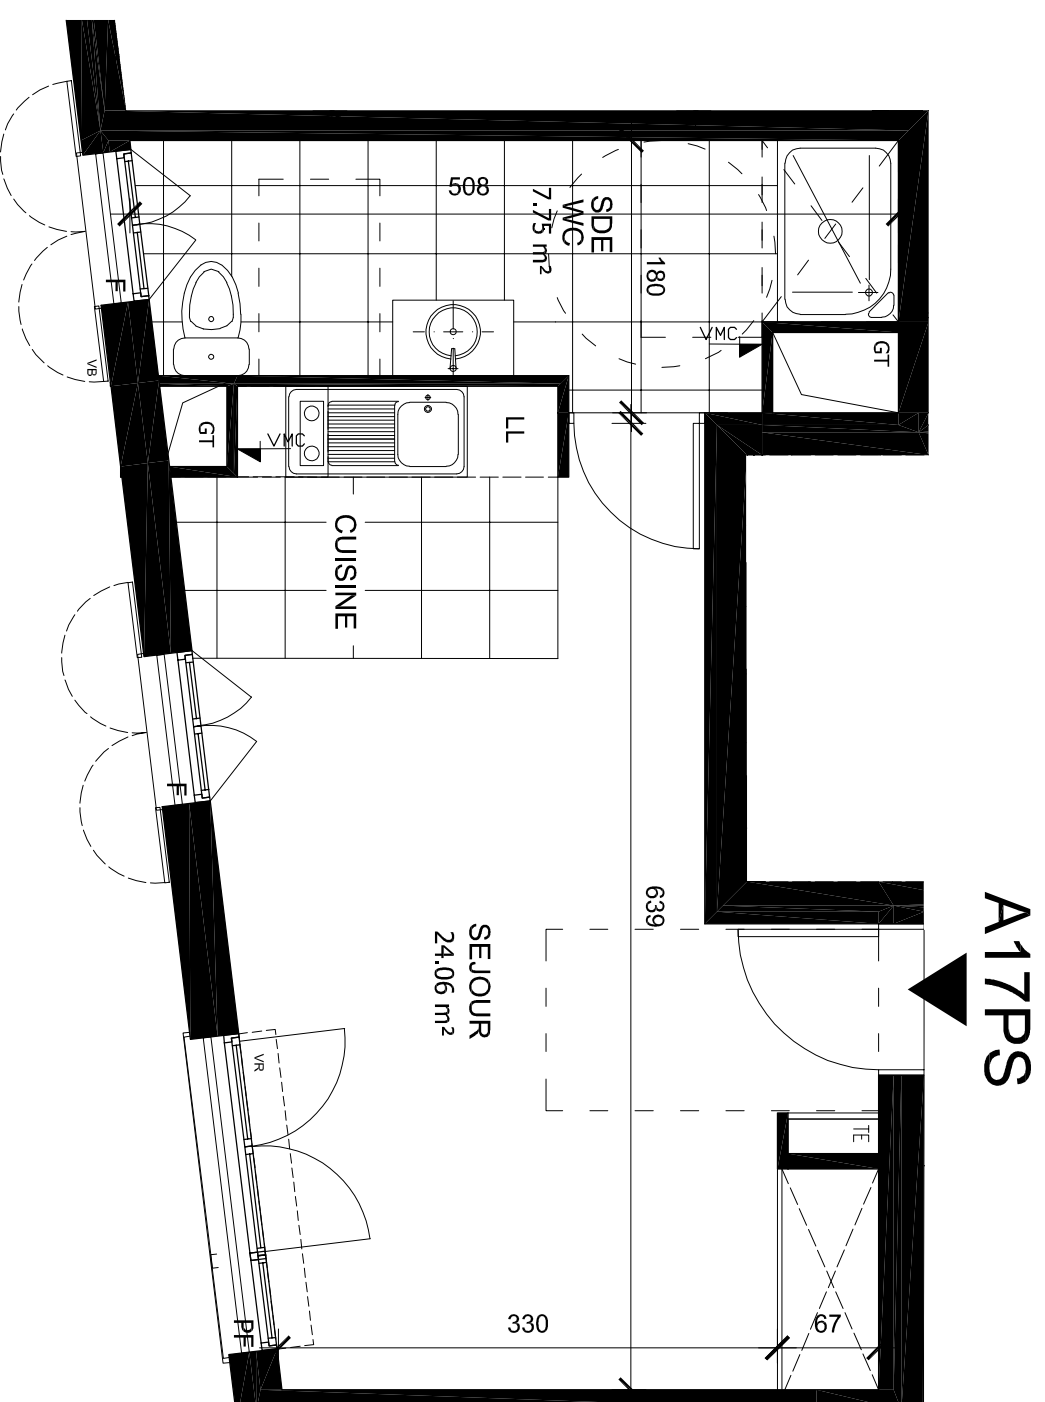

VR	Volet roulant	C	Cuisson
VB	Volet battant	FR	Réfrigérateur
PF	Porte-fenêtre	LV	Lave-vaisselle
F	Fenêtre	LL	Lave-linge
TE	Tableau électrique	VMC	Ventilation mécanique
GT	Gaine technique		

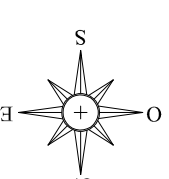

26/02/2018

INDICE 3



NOTA : Les surfaces s'entendent placard compris. Les plans sont communiqués sous réserve des impératifs de construction et des tolérances d'exécution. Les rebords, soffites, faux-platonds, canalisations, radiateurs ne sont pas figurés ou le sont de façon non exhaustive. Les cotes sont données à titre indicatif.