


# Perl.


VILLA BONNEMAIN  
2,rue Bonnemain  
SAINT-GERMAIN-EN-LAYE  
78100

A-36PS  
3 pièces  
R+3

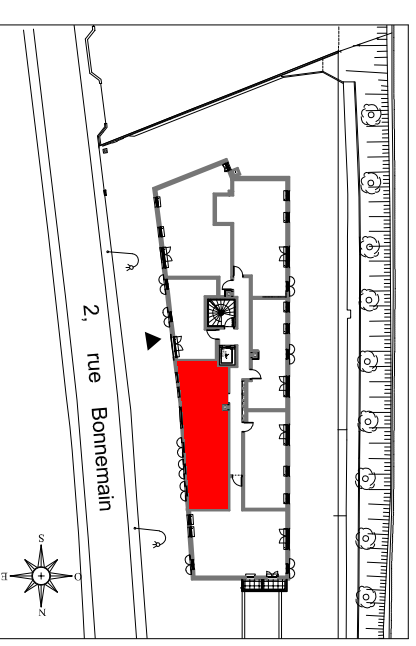


	SURFACE HABITABLE	SURFACE < a 1,80mht
Entrée	3.28 m <sup>2</sup>	
Séjour	18.93 m <sup>2</sup>	
Cuisine	7.17 m <sup>2</sup>	
WC	1.98 m <sup>2</sup>	
Chambre 01	11.65 m <sup>2</sup>	
Chambre 02	9.01 m <sup>2</sup>	
Dégagement	4.37 m <sup>2</sup>	
Salle de bain	5.09 m <sup>2</sup>	
<b>TOTAL SURFACE HABITABLE</b>	<b>61.48 m<sup>2</sup></b>	
<b>TERRASSE/BALCON</b>	-	
<b>SURFACE TOTALE (SHAB + annexes)</b>	<b>61.48 m<sup>2</sup></b>	

## 3eme ETAGE

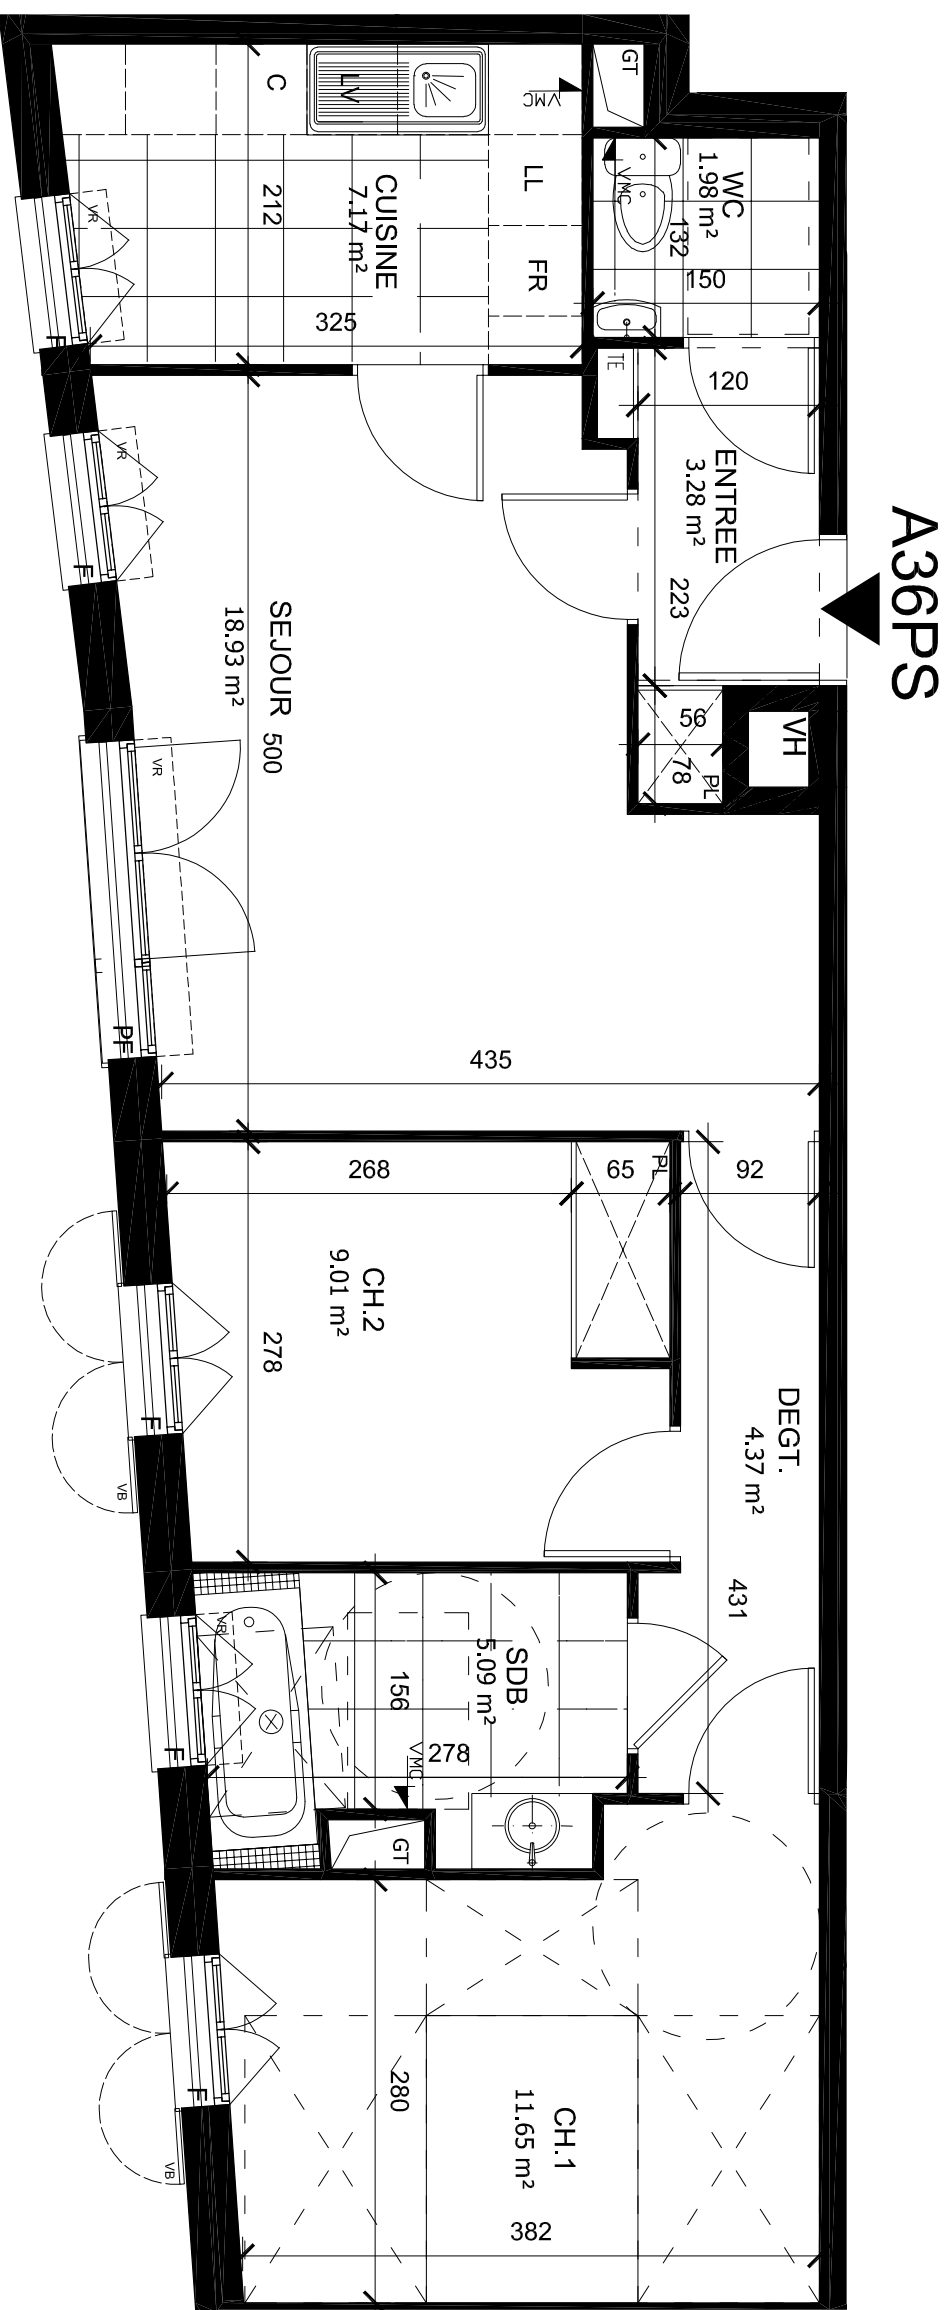

VR	Volet roulant	C	Cuisson
VB	Volet battant	FR	Réfrigérateur
PF	Porte-fenêtre	LV	Lave-vaisselle
F	Fenêtre	LL	Lave-linge
TE	Tableau électrique	VMC	Ventilation mécanique
GT	Gaine technique		

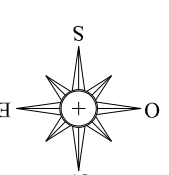

NOTA : Les surfaces s'entendent placard compris. Les plans sont communiqués sous réserve des impératifs de construction et des tolérances d'exécution. Les rebords, soffites, faux-platonds, canalisations, radiateurs ne sont pas figurés ou le sont de façon non exhaustive. Les cotes sont données à titre indicatif.

03/05/2018

INDICE 5

