


LES TERRASSES D'ARAGON
30/40 avenue de Stalingrad
94 800 VILLEJUIF

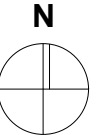



BÂTIMENT 1

APPARTEMENT N° 142

2 PIECES AU 4e étage

SEJOUR/CUISINE	22.28 m ²
CHAMBRE	11.14 m ²
SDE	5.18 m ²

SURFACE HABITABLE 38.60 m²

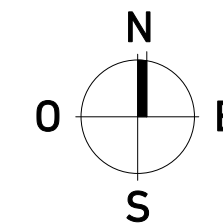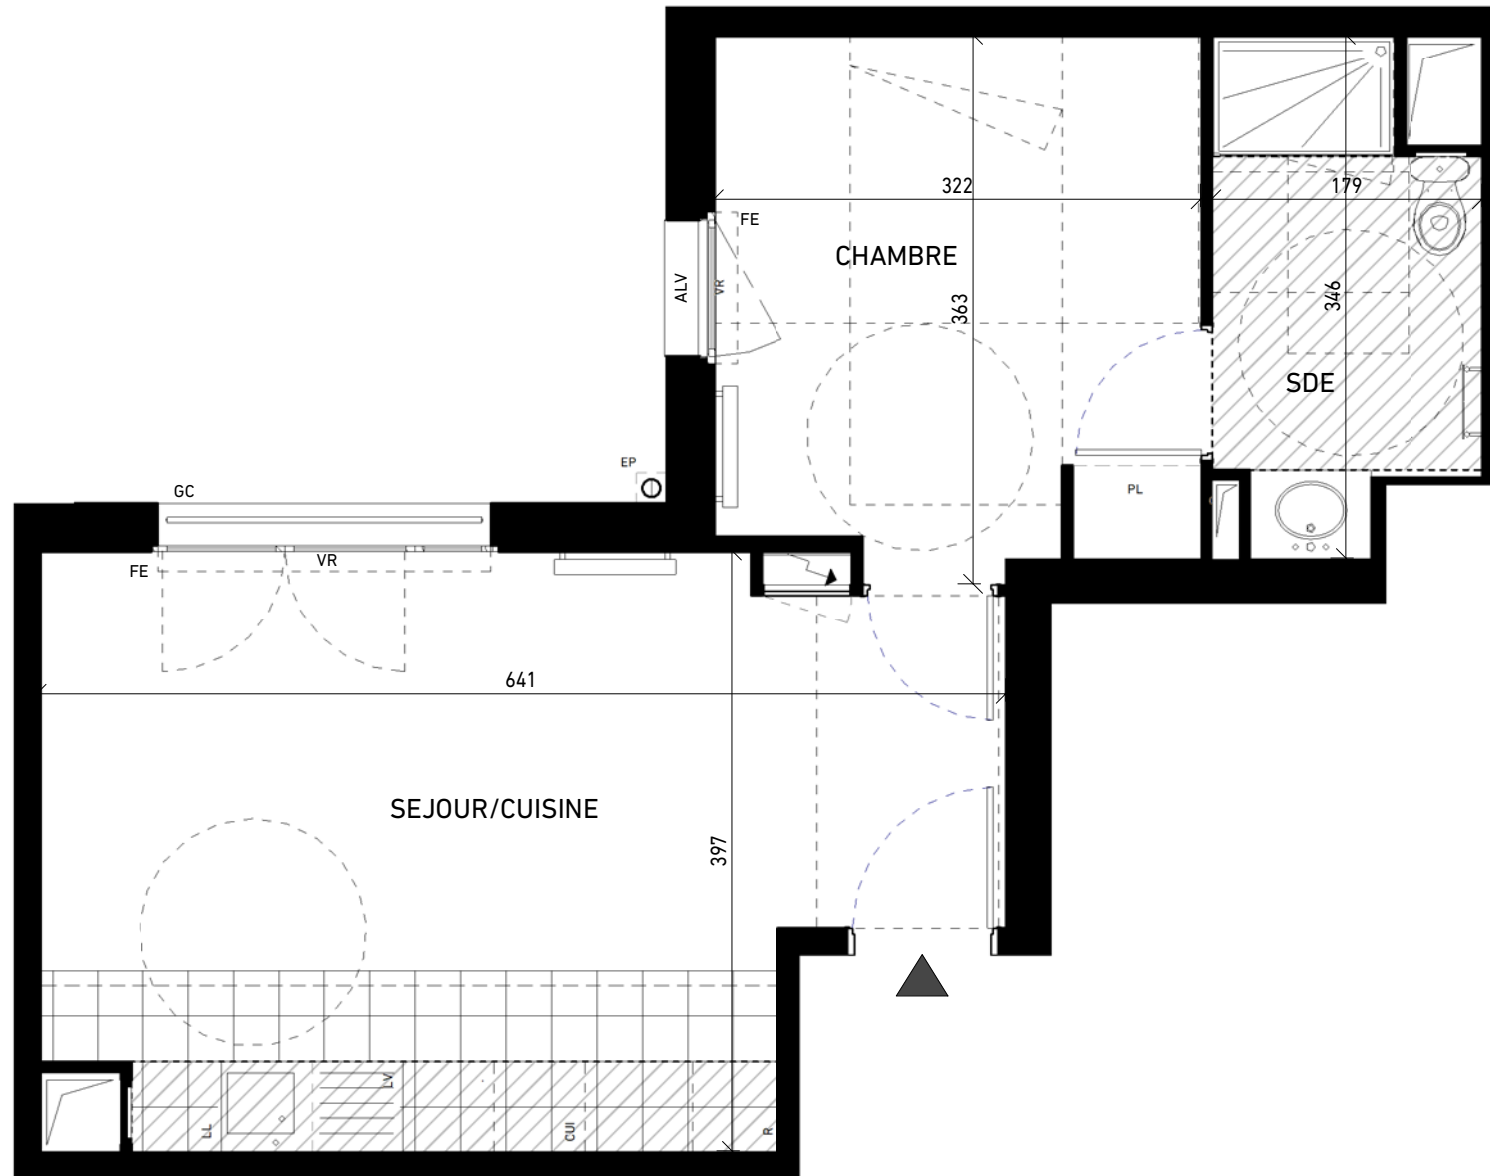

LEGENDE

- PF : Porte-fenêtre
- FE : Fenêtre
- ALL : Allège pleine
- ALV : Allège vitrée
- VR : Volet roulant
- VCR : Volet coulissant à repliement
- GC : Garde-corps

: Soffite, faux-plafonds, Retombée de poutre



Nota : Les surfaces des placards sont comprises dans les pièces où ils se situent. Des modifications sont susceptibles d'être apportées à ce plan en fonction des nécessités techniques, réglementaires ou administratives de la réalisation, tant ce qui concerne les dimensions libres que les équipements. Les soffites, faux-plafonds, retombées, gaines techniques, canalisations, trappes de visite, descente d'eaux pluviales, équipements électriques ne sont pas systématiquement représentés ou le sont à titre indicatif. Les dimensions et implantations des appareils de chauffage, lorsqu'ils sont représentés, sont indicatifs et seront soumis à la conformité de l'étude thermique.



JUIN 2017

Indice 0