


ALLEGRIA

33/35 RUE LEON DAUER


VILLIERS SUR MARNE

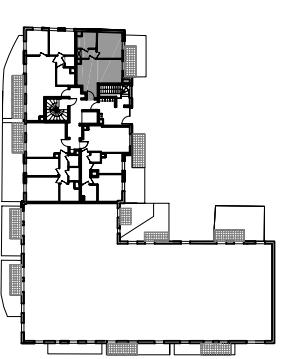


BATIMENT B - CAGE B
T3 - 1ER ETAGE
4102

SEJOUR CUISINE	33.13 m ²
CH 1	11.22 m ²
CH 2	10.27 m ²
DGT	3.94 m ²
SDB	5.39 m ²
WC	1.88 m ²
SURF. HABITABLE TOTAL	65.83 m²

340 327 526

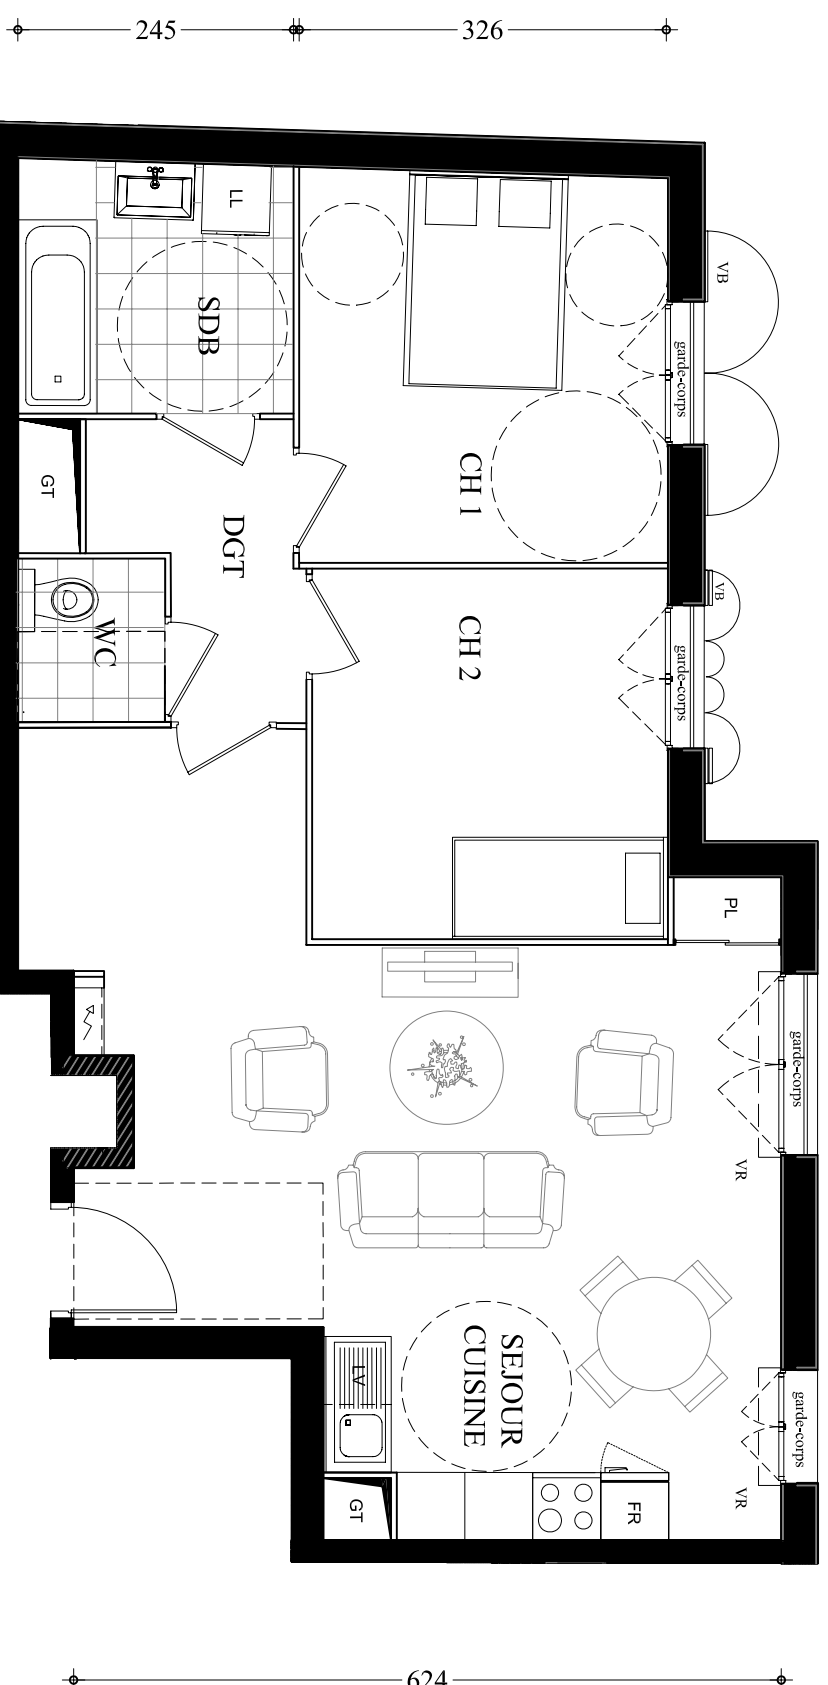

4102 - T3

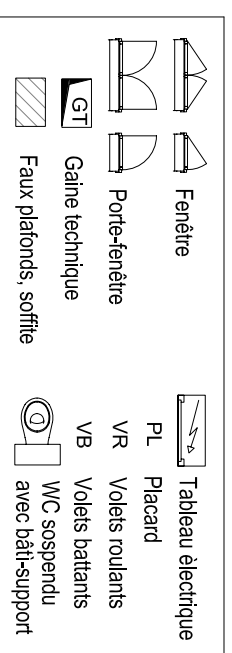

Des modifications sont susceptibles d'être apportées à ce plan en fonction des nécessités techniques et administratives de la réalisation, tant en ce qui concerne les dimensions libres que les équipements et les réseaux divers, les appareillages sanitaires et électriques. Il est admis une tolérance de 5% par rapport à la surface habitable globale du logement. Les retombées, soffites, faux plafonds ainsi que l'emplacement des sanitaires ne sont pas tous figurés ou le sont à titre indicatif.

SCI VILLIERS 35 LEON DAUER

25 allée Vauban - CS 50068
59562 LA MADELEINE

DATE: 06 FEVRIER 2018
INDICE: 01

Perl.

nextly