


**ALLEGRIA**  
**33/35 RUE LEON DAUER**  
**VILLIERS SUR MARNE**

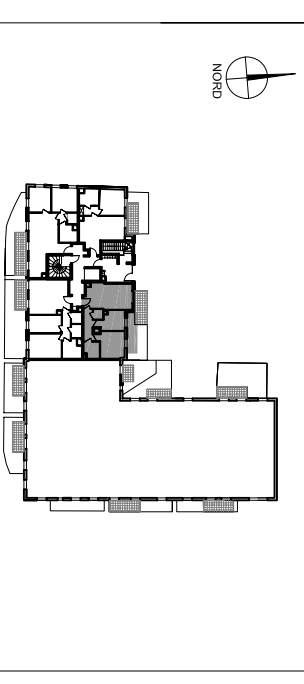


BATIMENT B - CAGE B  
 T3 - 3E ETAGE  
 4303

SEJOUR CUISINE	21.10 m <sup>2</sup>
CH 1	12.16 m <sup>2</sup>
CH 2	10.27 m <sup>2</sup>
DGT	5.44 m <sup>2</sup>
SDB	4.42 m <sup>2</sup>
WC	1.99 m <sup>2</sup>
<b>SURF. HABITABLE TOTAL</b>	<b>55.38 m<sup>2</sup></b>



BALCON	6.62 m <sup>2</sup>
<b>SURF. PRIVATIVE TOTAL</b>	<b>62.00 m<sup>2</sup></b>

**SCI VILLIERS 35 LEON DAUER**  
 25 allée Vauban - CS 50068  
 59562 LA MADELEINE

DATE: 06 FEVRIER 2017  
 INDICE: 00

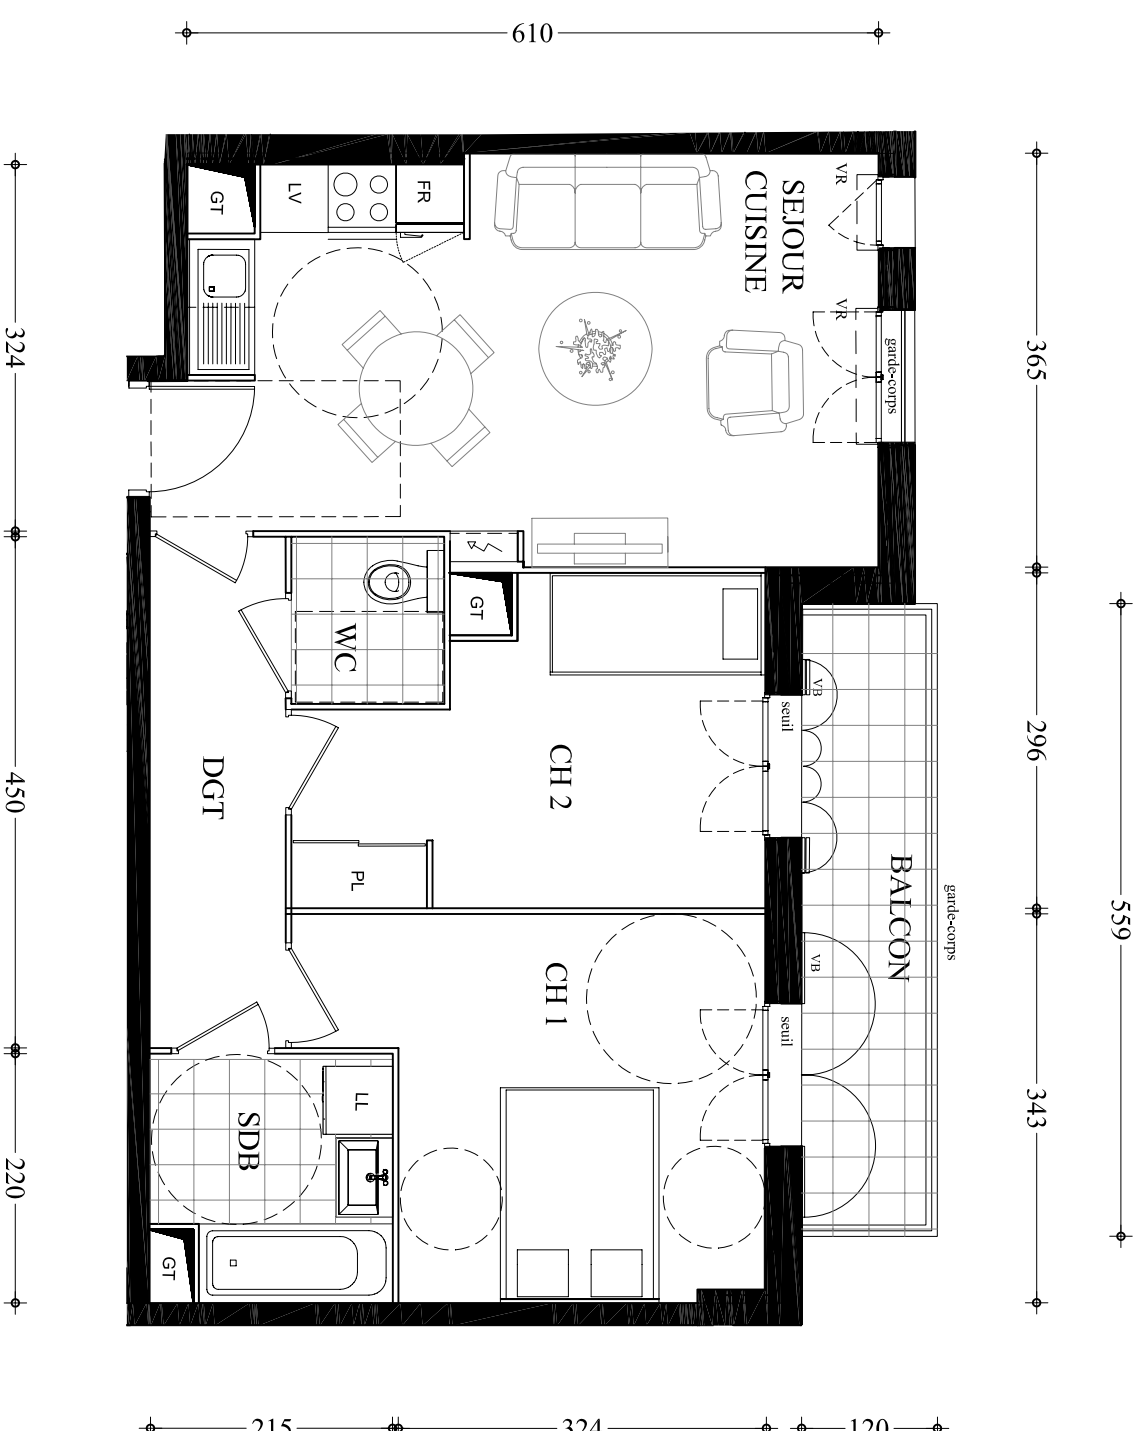

**4303 - T3**

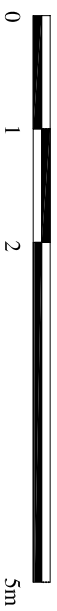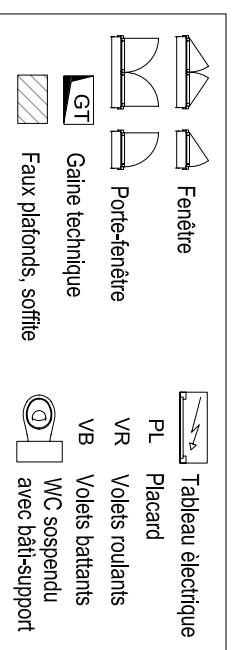

Des modifications sont susceptibles d'être apportées à ce plan en fonction des nécessités techniques et administratives de la réalisation, tant en ce qui concerne les dimensions libres que les équipements et les réseaux divers, les appareillages sanitaires et électriques. Il est admis une tolérance de 5% par rapport à la surface habitable globale du logement. Les rebombées, soffites, faux plafonds ainsi que l'emplacement des sanitaires ne sont pas tous figurés ou le sont à titre indicatif.